


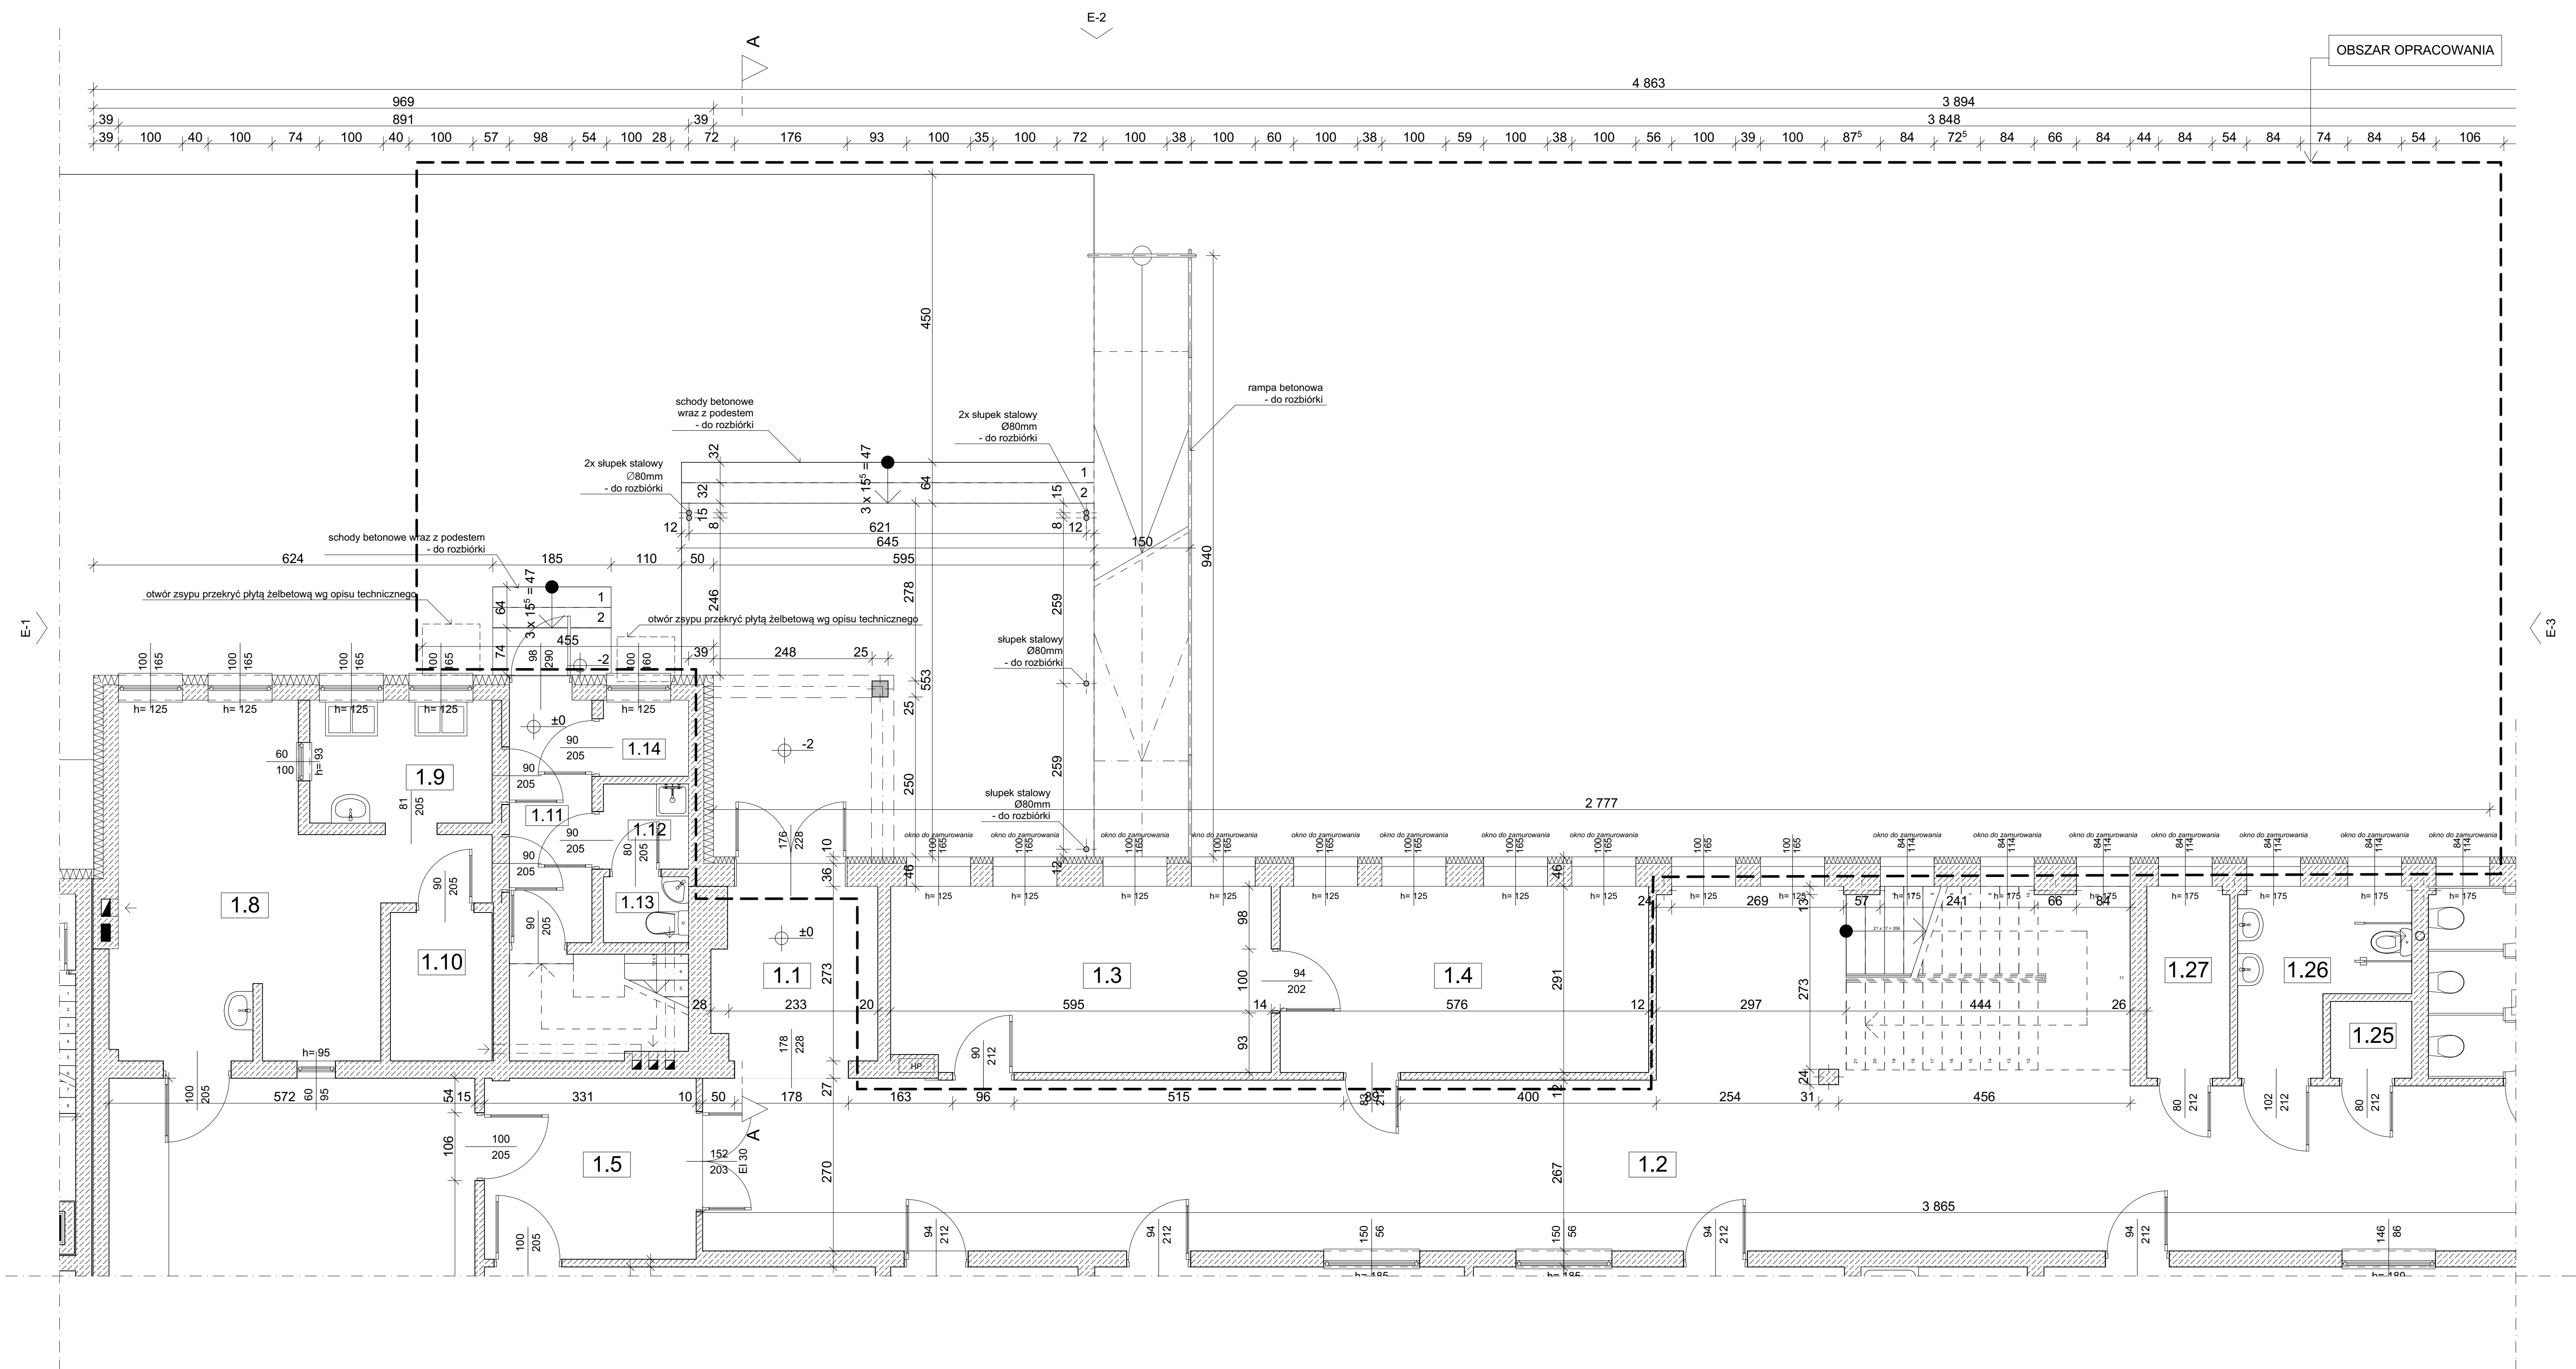

Zestawienie pomieszczeń																												
Nr	1.1	1.2	1.3	1.4	1.5	1.6	1.7	1.8	1.9	1.10	1.11	1.12	1.13	1.14	1.15	1.16	1.17	1.18	1.19	1.20	1.21	1.22	1.23	1.24	1.25	1.26	1.27	
Nazwa strefy	Komunikacja	Komunikacja	Szatnia	Szatnia	Komunikacja	Sala lekcyjna	Świetlica	Kuchnia	Przygotowalnia	Magazyn	Komunikacja	Szatnia	WC	Pom. na śmieci	Sala lekcyjna	Sala lekcyjna	Sala przedszkolna	Łazienka	Sala przedszkolna	Sala lekcyjna	Sala lekcyjna	Sekretariat	Sekretariat	Łazienka	Pom. porządkowe	Toaleta dla niepełnosprawnych	Pokój socjalny	Razem
Powierzchnia	7,9	113,8	17,2	16,8	9,4	41,0	56,5	22,7	5,9	3,8	5,1	1,8	1,4	1,6	16,9	33,3	33,4	14,7	50,9	49,7	12,5	4,7	8,3	8,4	1,5	6,3	3,9	549,4 m²

Objekt			Rozbudowa Zespołu Szkół w Głuskowie		
Adres inwestycji			działka nr 723 obręb Głusków gm. Borowie		
Temat rysunku			Rzut parteru - Inwentaryzacja		Data 2017.06
Inwestor			Gmina Borowie ul. A. Sasimowskiego 2, 08-412 Borowie		Skala 1:50
Opracowanie:		nr upr.	Podpis		
inż. Robert Bogusz		UAN 4224/06/ 85 / 86			