


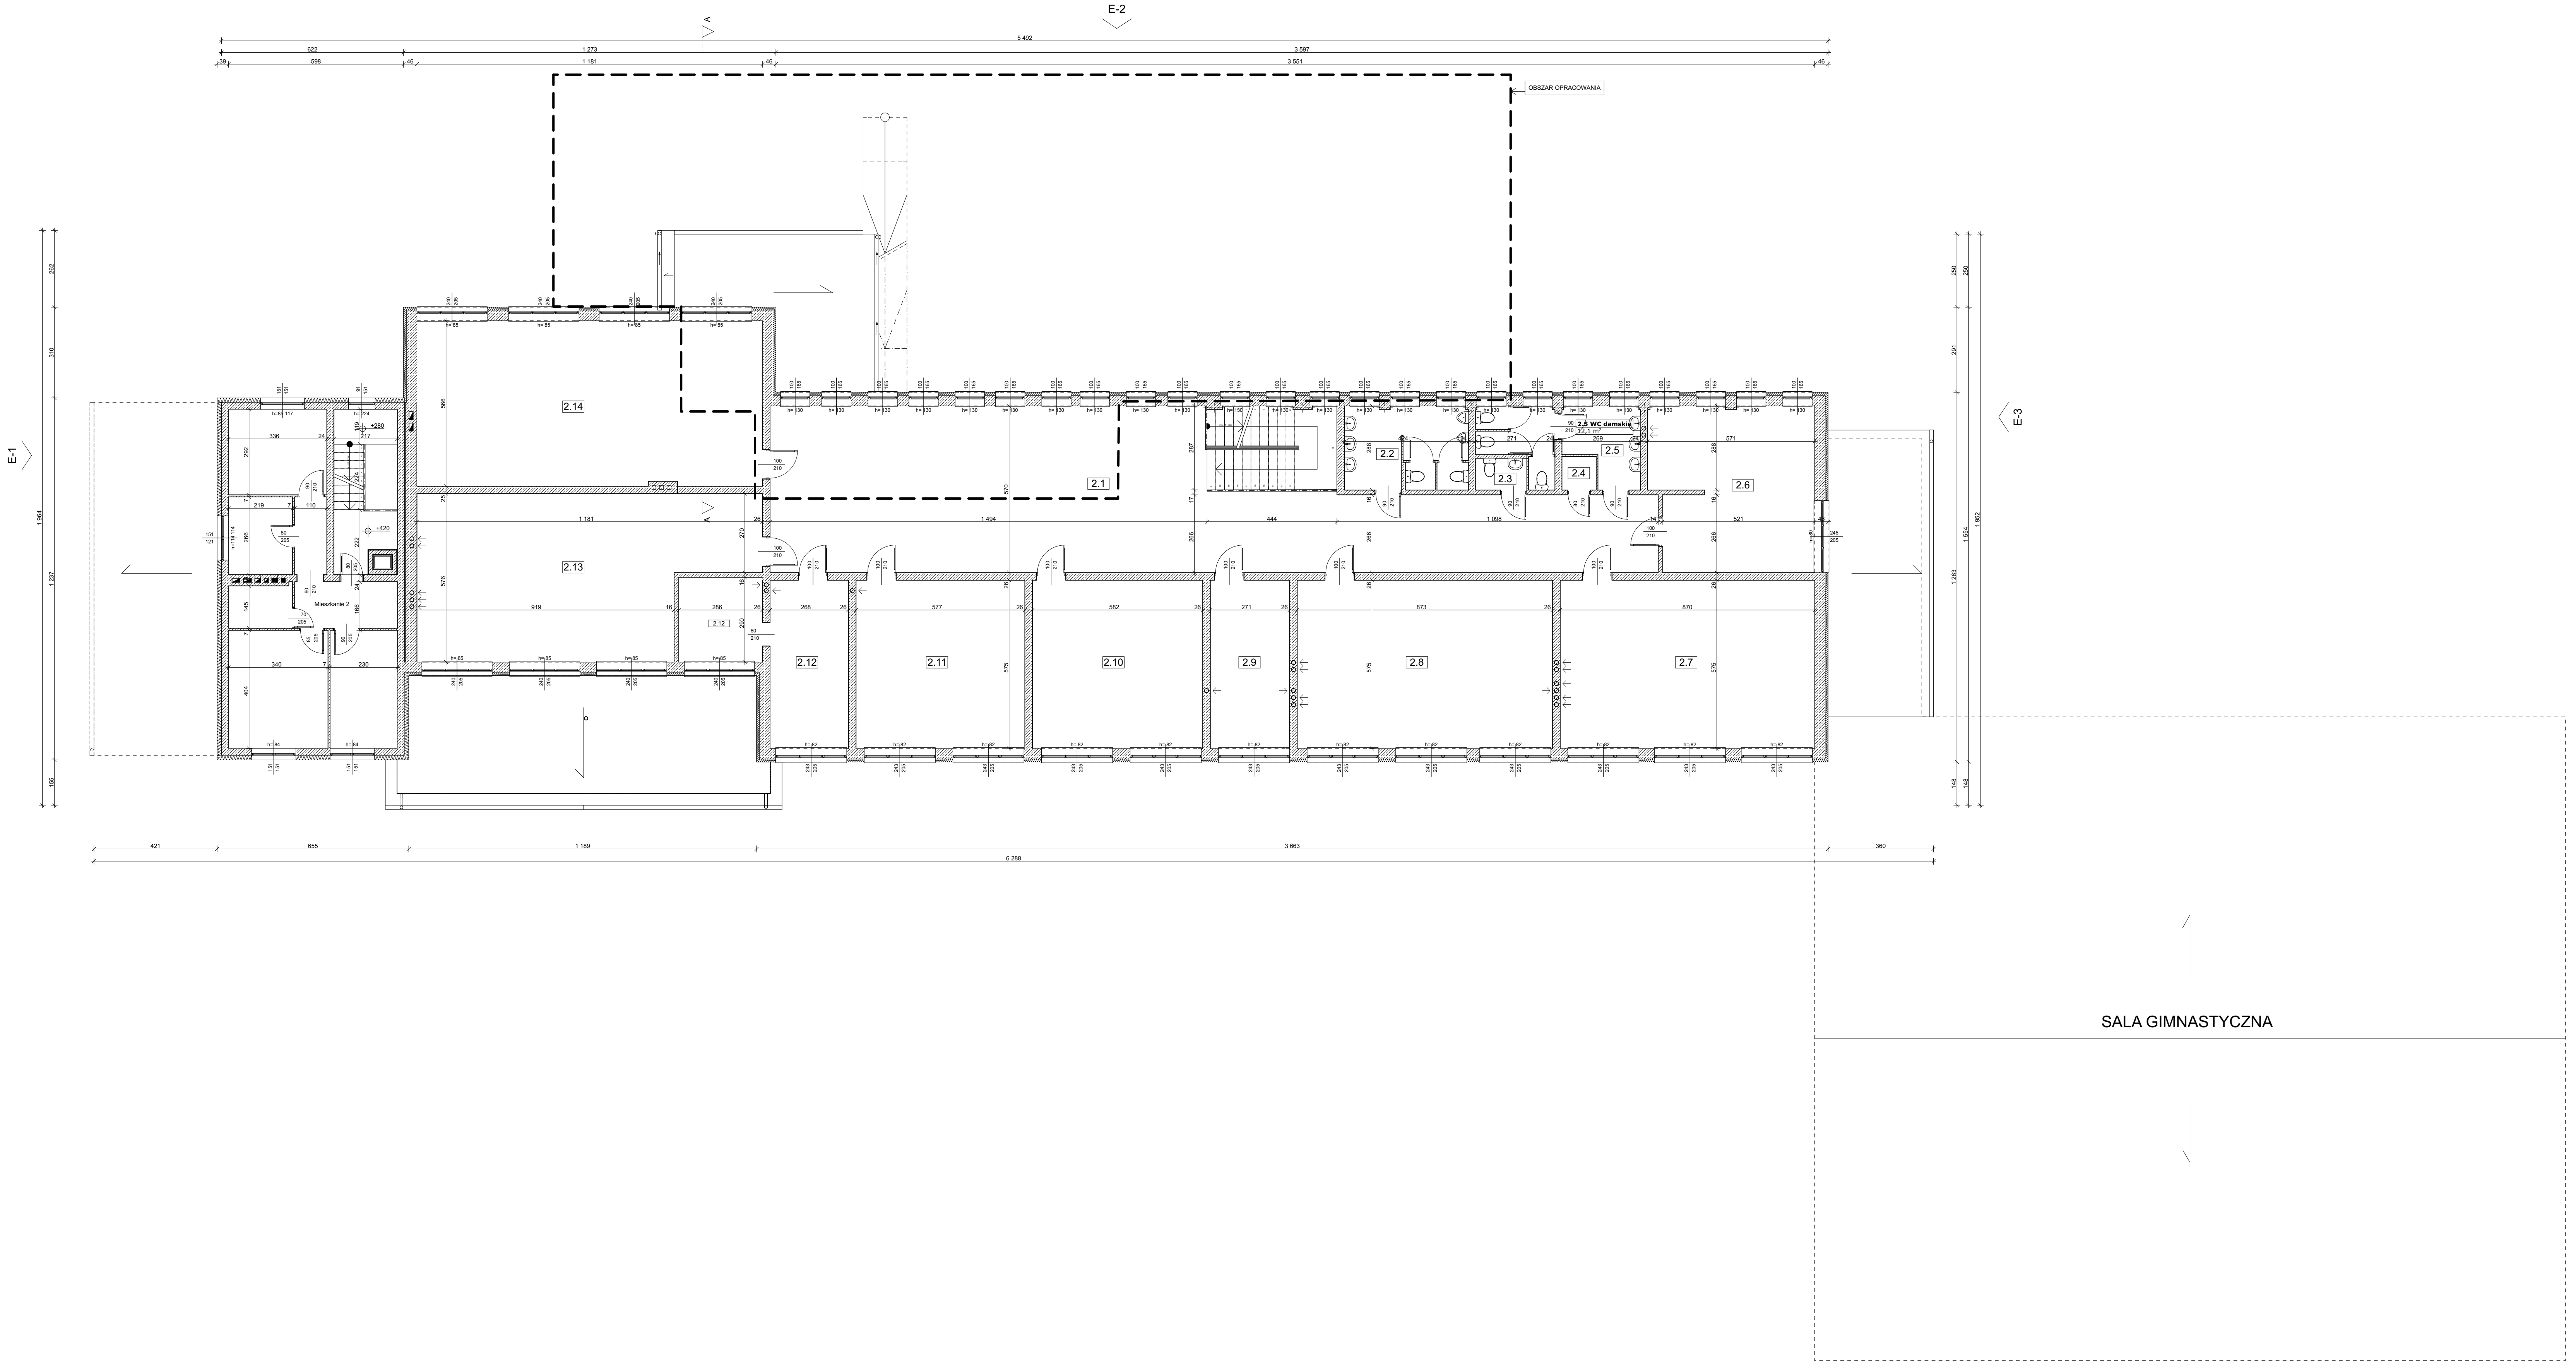

Zestawienie pomieszczeń															
Nr	2.1	2.2	2.3	2.4	2.5	2.6	2.7	2.8	2.9	2.10	2.11	2.12	2.13	2.14	
Nazwa strefy	Komunikacja	WC męskie	WC dla personelu	Pom. porządkowe	WC damskie	Pokój nauczycielski	Sala lekcyjna	Sala lekcyjna	Sala lekcyjna	Sala lekcyjna	Sala lekcyjna	Biblioteka	Sala lekcyjna	Sala komputerowa	
Powierzchnia	127,0	12,0	1,9	1,4	12,1	30,9	50,2	50,3	15,7	33,6	33,3	24,1	58,6	66,9	518,0 m²

Obiekt Rozbudowa Zespołu Szkół w Głogowie			
Adres inwestycji Szkoła nr 723 obręb Głogów gm. Borowie			
Temat rysunku Rzut piętra - Inwentaryzacja		Data 2017.06	
Inwestor Gmina Borowie ul. A. Sasimcowskiego 2, 08-412 Borowie		Skala 1:100	
Opracowanie:		nr opr.	Podpis
inż. Robert Bogusz		UW-4226/186 85/88	