


MAPA DO CELÓW PROJEKTOWYCH
(do projektu kanalizacji i wodociągu)

SKALA 1:500
G.6640.1.21.10.2019
Układ współrzędnych 2000, układ wysokości Kronsztadt 86
Ark mapy: 7.167.26.25.1.2.4, 7.167.26.25.3.2, 7.167.26.25.4.1.3
Powiat gorzowski
Jednostka ewid. 140303 - 2, Borowie
Obręb: 140302, 2-0006, w Głusków
Działka ewidencyjna 238/5, 241/2, 242/2, 243/2, 246/2, 247/2, 248/6,
249/2, 250/2, 251/2, 253/2, 254/2, 256/1, 683, 695, 834/4, 834/7
geodeta uprawniony Zespół Inżynierski, sp. nr. 5878
Mapy opracował dnia ... 21.05.2019
Mapy wykonano bez ustaleń czy działki w zasięgu aktualizacji
zostały obciążone służebnościami gruntowymi.

Ark. nr. 2

USŁUGI GEODEZYJNE
Piotr Jaworski
65-410 Białobrzegów ul. Sienkiewicza 4
NIP: 526-972-11-49
tel. 71-375-30-519

Inż. Piotr Jaworski
GEODETA

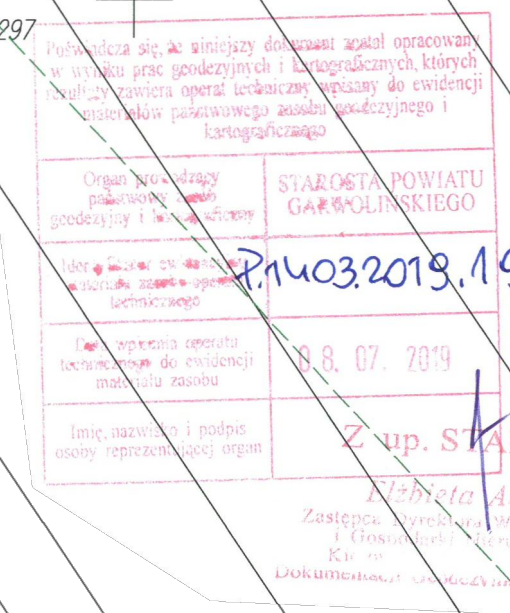

LEGENDA:
— sieć wodociągowa PVC DN160
— przyłącza wodociągowe PE DN40 /wg odrębnego opracowania/
♦ H.P. hydrant nadziemny
⊙ wylaz
— or odjęciu przyłącza wodociągowego
— opaska z zawieszoną odlicznikiem

Slawomir Baran WOD - KAN
Garwolin ul. Jagodzińska 40
tel. 602 595 679 / 606 364 645

Investor:
Gmina Borowie
06-412 Borowie
ul. Aleksandra Sasimowskiego 2
Podpis:
SIEĆ WODOCIĄGOWA
W MIEJSCOWOŚCI GŁOSKÓW:
GM. BOROWIE
Nazwa rysunku:
Projekt zagospodarowania terenu

Strona:
P.B.
Data:
27.09.2019
Skala:
1:500
Nr rys:
2