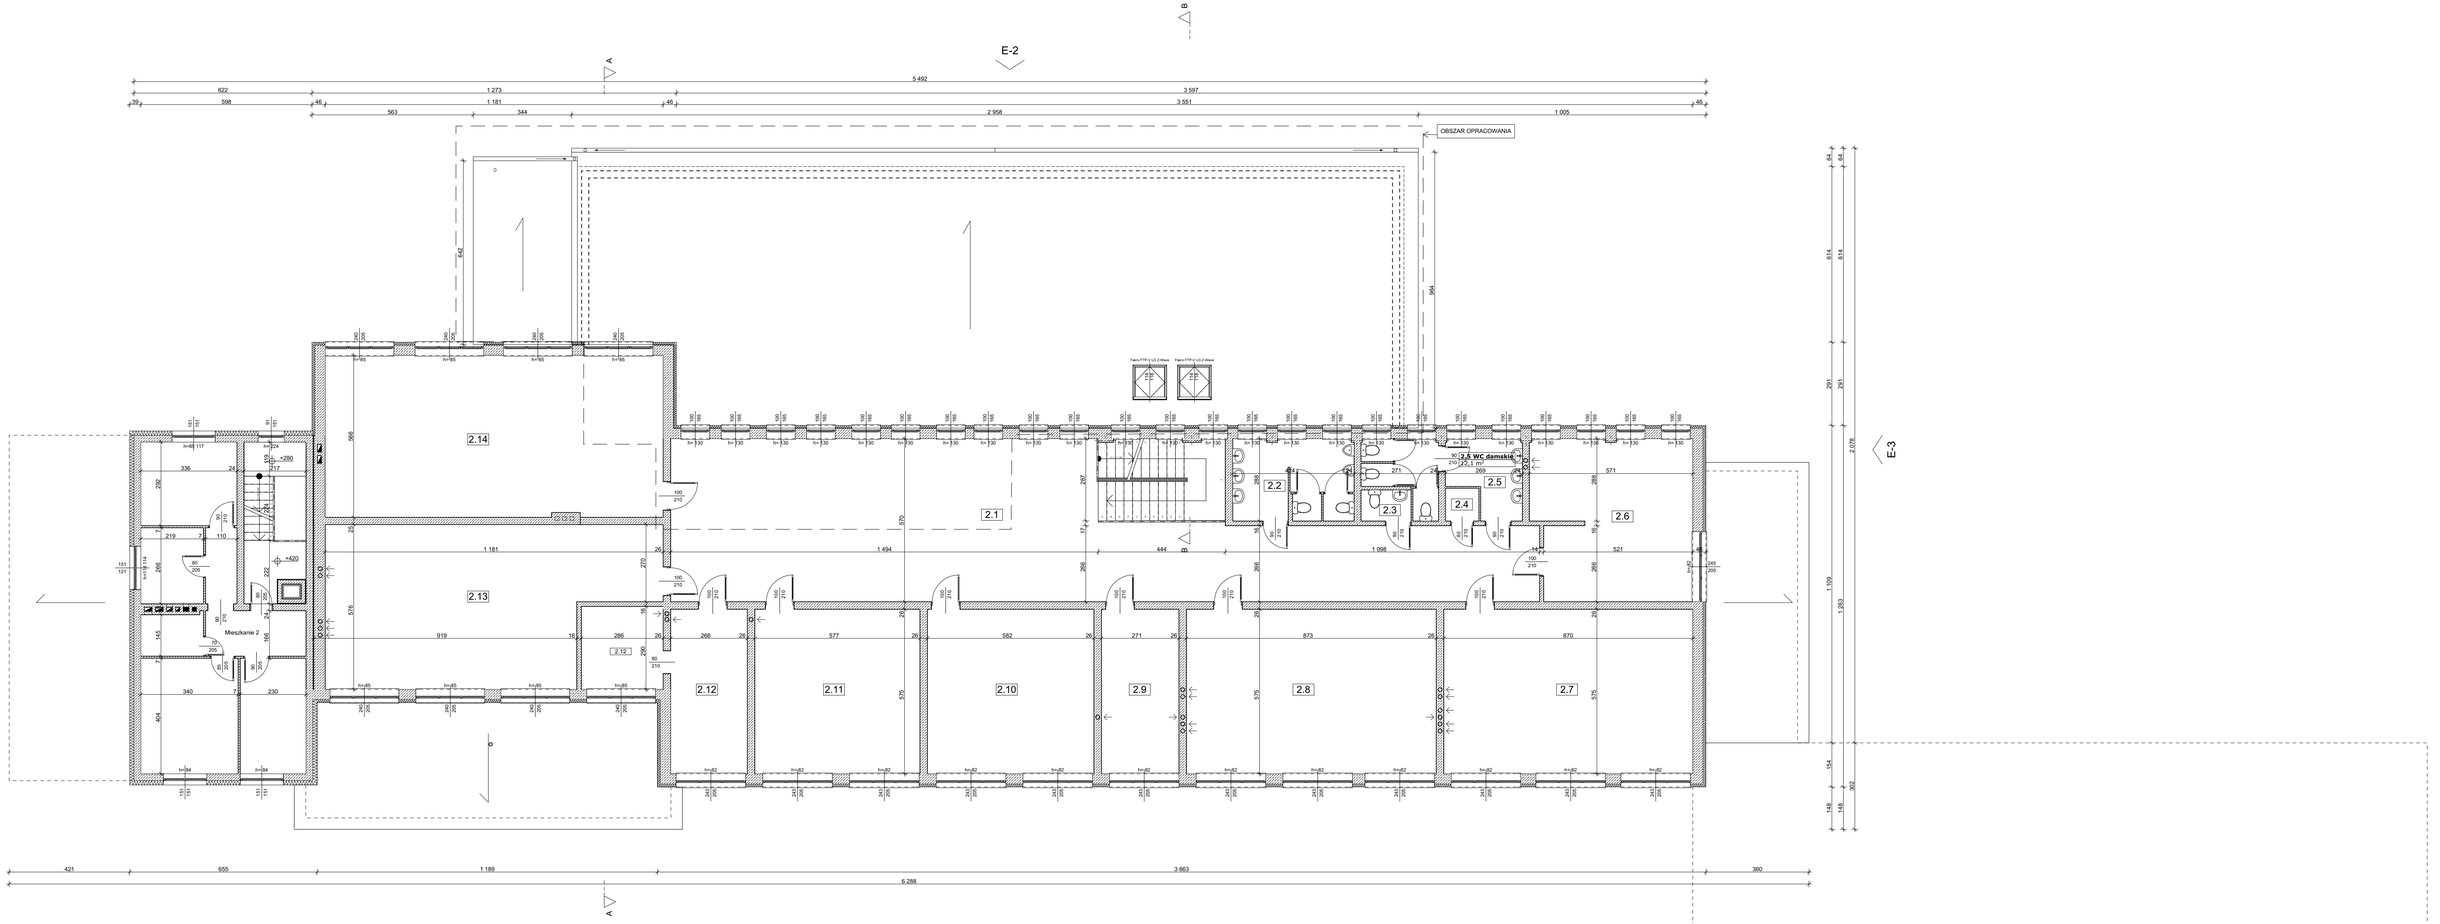

Zestawienie pomieszczeń

Nr	2.1	2.2	2.3	2.4	2.5	2.6	2.7	2.8	2.9	2.10	2.11	2.12	2.13	2.14	
Nazwa strefy	Komunikacja	WC męskie	WC dla personelu	Pom. porządkowe	WC damskie	Pokój nauczycielski	Sala lekcyjna	Sala lekcyjna	Sala lekcyjna	Sala lekcyjna	Sala lekcyjna	Biblioteka	Sala lekcyjna	Sala komputerowa	
Powierzchnia	127,0	12,0	1,9	1,4	12,1	30,9	50,2	50,3	15,7	33,6	33,3	24,1	58,6	66,9	**518,0 m²**

Obiekt	Rozbudowa Zespołu Szkół w Głoskowie	
Adres inwestycji	działka nr 723 obręb Głosków gm. Borowie	
Temat rysunku	Rzut piętra	Data 2017.06
Inwestor	Gmina Borowie ul. A.Sasimowskiego 2, 08-412 Borowie	Skala 1:100
	Zespół autorski:	Podpis:
Projektant	mgr. inż. arch. Andrzej Pasek nr upr. Wa-670/93	
Sprawdzający	mgr. inż. arch. Jakub Nowak nr upr. Wa-72/93	
Opracowanie	inż. arch. Karolina Bogusz	