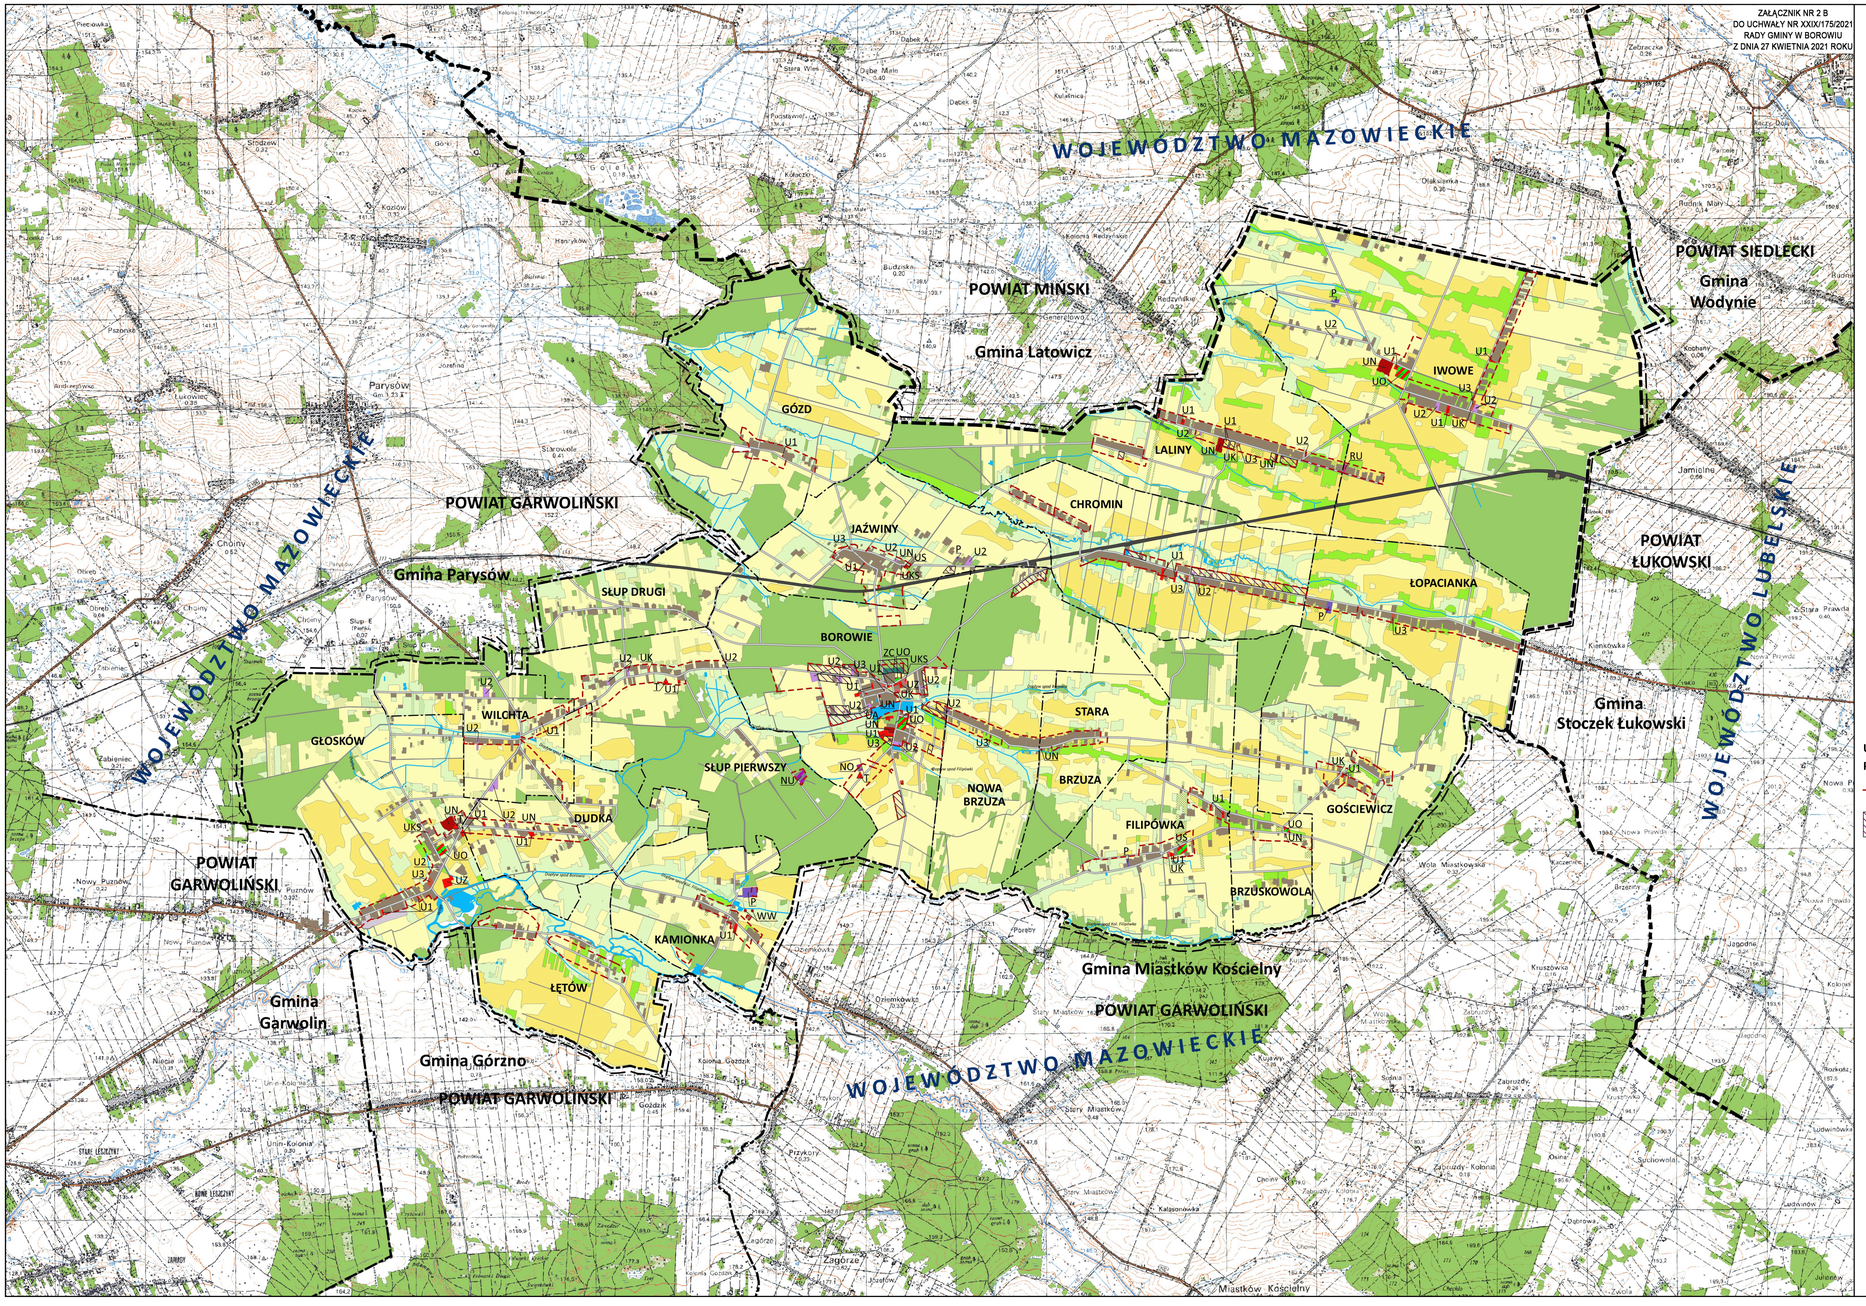

ZAŁĄCZNIK NR 2 B
DO UCHWAŁY NR XXXV/175/2021
RADY GMINY W BOROWIU
Z DNIA 27 KWIETNIA 2021 ROKU

GMINA BOROWIE

STUDIUM UWARUNKOWAŃ I KIERUNKÓW ZAGOSPODAROWANIA PRZESTRZENNEGO

UWARUNKOWANIA ZAGOSPODAROWANIE TERENU DOKUMENTY PLANISTYCZNE

skala 1 : 25 000
1 cm = 250 m

500 0 500 1 000 1 500 m

LEGENDA

- GRANICE OPRACOWANIA
- GRANICE WOJEWÓDZTW
- GRANICE POWIATÓW
- GRANICE GMIN
- GRANICE WSI

UWARUNKOWANIA WYNIKAJĄCE Z DOKUMENTÓW PLANISTYCZNYCH UCHWALONYCH PRZED 2015 R.

- GRANICE OBSZARÓW WSKAZANYCH DO REALIZACJI ZABUDOWY W ZMIANIE STUDIUM PRZYJĘTEJ UCHWAŁĄ NR XL/173/2006 RADY GMINY BOROWIE Z DNIA 24-08-2006 R.
- OBSZARY DLA KTÓRYCH ZOSTAŁY UCHWALONE MIEJSCOWE PLANY ZAGOSPODAROWANIA PRZESTRZENNEGO

UWARUNKOWANIA WYNIKAJĄCE ZE STANU LEŚNEJ I ROLNICZEJ PRZESTRZENI PRODUKCYJNEJ

- WODY
- LASY
- GRUNTY ZADRZEWIONE I ZAKRZEWIONE
- UŻYTKI ZIELONE KLASY III I WYŻSZEJ
- UŻYTKI ZIELONE KLASY IV I NIŻSZEJ
- GRUNTY ORNE KLASY III b I WYŻSZEJ
- GRUNTY ORNE KLASY IV a I NIŻSZEJ
- SADY
- NIEUŻYTKI

UWARUNKOWANIA WYNIKAJĄCE Z ZAGOSPODAROWANIA TERENU

- ZABUDOWA OSADNICZA GŁÓWNIE ZAGRODOWA
- U1 TERENY ZABUDOWY SŁUGOWEJ
- UA TERENY ZABUDOWY USŁUG ADMINISTRACJI
- UZ TERENY ZABUDOWY USŁUG ZDROWIA
- U3 TERENY ZABUDOWY USŁUG BEZPIECZEŃSTWA PUBLICZNEGO
- UKS TERENY ZABUDOWY USŁUG KULTU SAKRALNEGO
- UK TERENY ZABUDOWY USŁUG KULTURY
- UO TERENY ZABUDOWY USŁUG OŚWIATY
- US TERENY ZABUDOWY I URZĄDZEŃ USŁUG SPORTU
- UN TERENY ZABUDOWY OBIEKTÓW USŁUGOWYCH LUB MAGAZYNOWYCH NIEUŻYTKOWANYCH
- U2 TERENY ZABUDOWY RZEMIOSŁA I OBSŁUGI KOMUNIKACJI SAMOCHODOWEJ
- RU TERENY ZABUDOWY OBSŁUGI ROLNICTWA
- P TERENY ZABUDOWY PRZEMYSŁOWEJ SKŁADÓW I MAGAZYNÓW
- NO TERENY ZABUDOWY OCZYSZCZALNII ŚCIEKÓW
- NU TERENY NIECZYNNEGO SKŁADOWISKA ODPADÓW
- ZC TERENY CMENTARZA
- WW TERENY UJĘĆ WODY
- TERENY KOLEJOWE
- WAŻNIEJSZE DROGI PUBLICZNE
- POZOSTAŁE DROGI OGÓLNODOSTEPNE
- T MASZTY TELEKOMUNIKACYJNE

STUDIUM UWARUNKOWAŃ I KIERUNKÓW ZAGOSPODAROWANIA PRZESTRZENNEGO GMINY BOROWIE
UWARUNKOWANIA ZAGOSPODAROWANIE TERENU DOKUMENTY PLANISTYCZNE

Pracownia Zagospodarowania Przestrzennego w Siedlcach

mgr Jolanta Branowska – uprawnienia do projektowania w planowaniu przestrzennym nr 1446/94
dr Stefan Bałczak
mgr inż. Halina Dluska
mgr Agnieszka Karmańska-Ługowska
inż. Karol Zalewski
mgr inż. Tomasz Zalewski
mgr Katarzyna Żurkowska

Siedlce, 2021 r.