


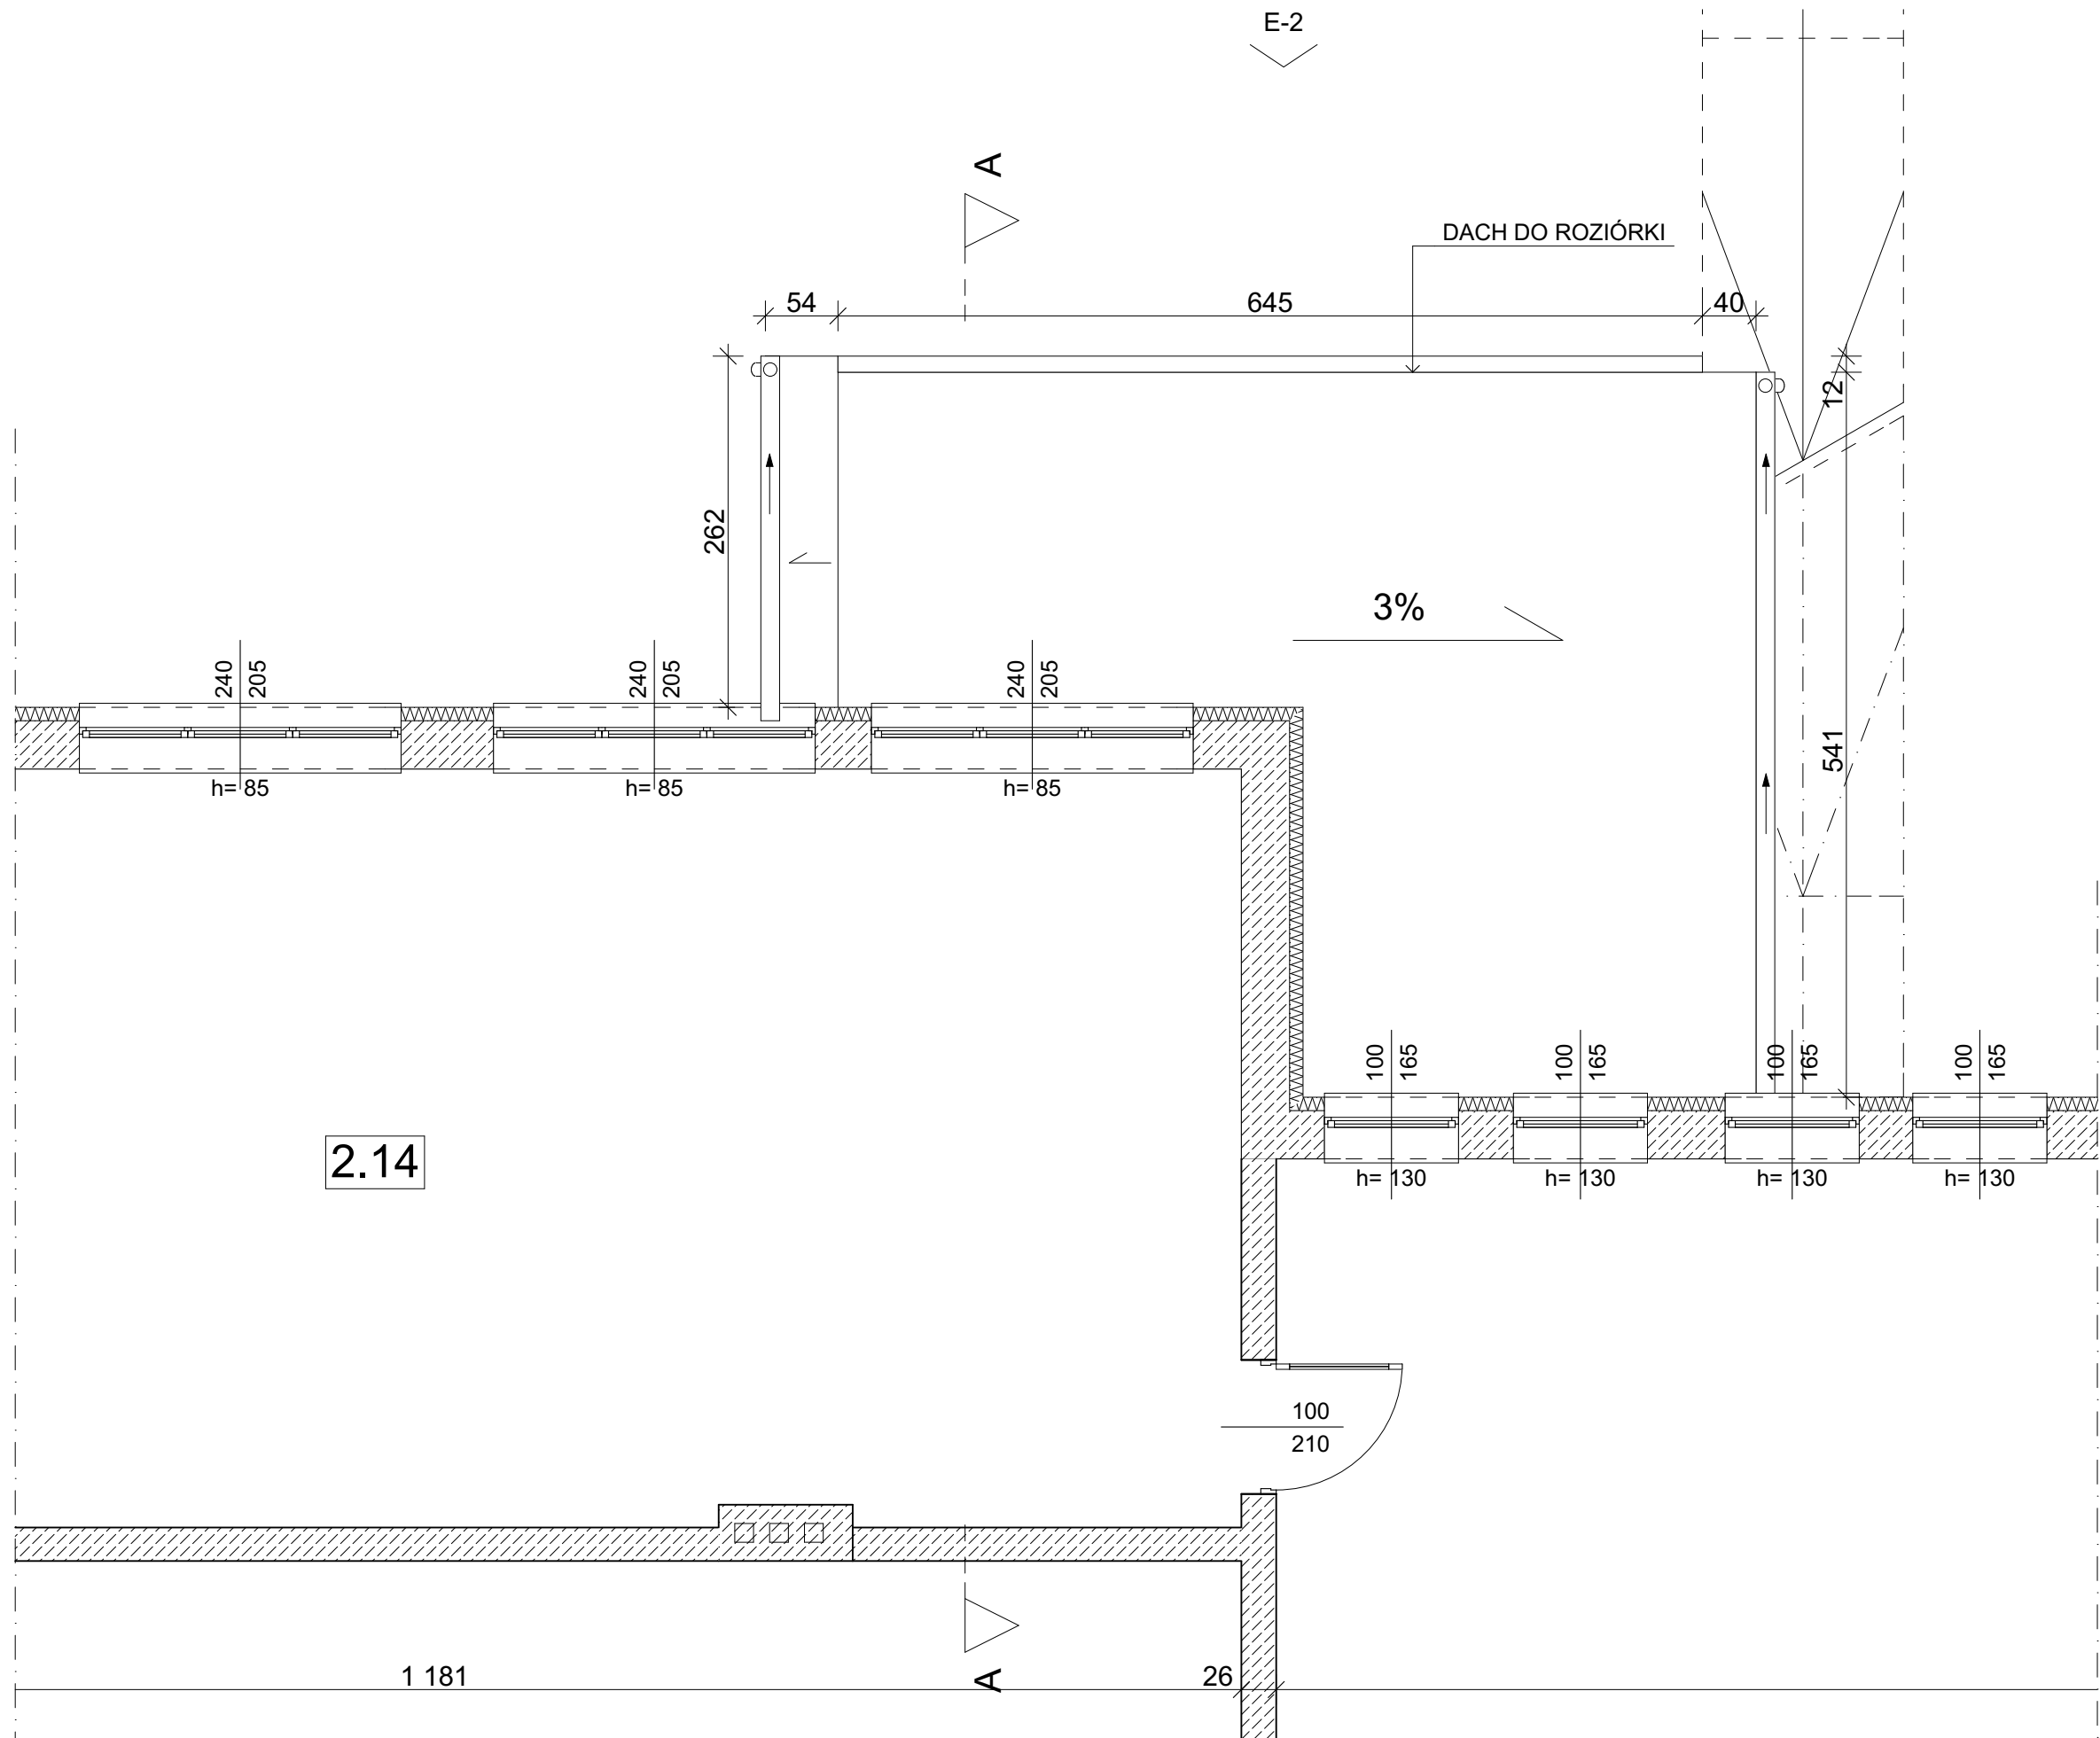

Obiekt		
Rozbudowa Zespołu Szkół w Głoskowie		
Adres inwestycji		
działka nr 723 obręb Głosków gm. Borowie		
Temat rysunku		Data
Rzut dachu - Inwentaryzacja		2017.06
Inwestor		Skala
Gmina Borowie ul. A.Sasimowskiego 2, 08-412 Borowie		1:50
Opracowanie:	nr upr.	Podpis
inż. Robert Bogusz	UAN 4224/98/ 85/88	