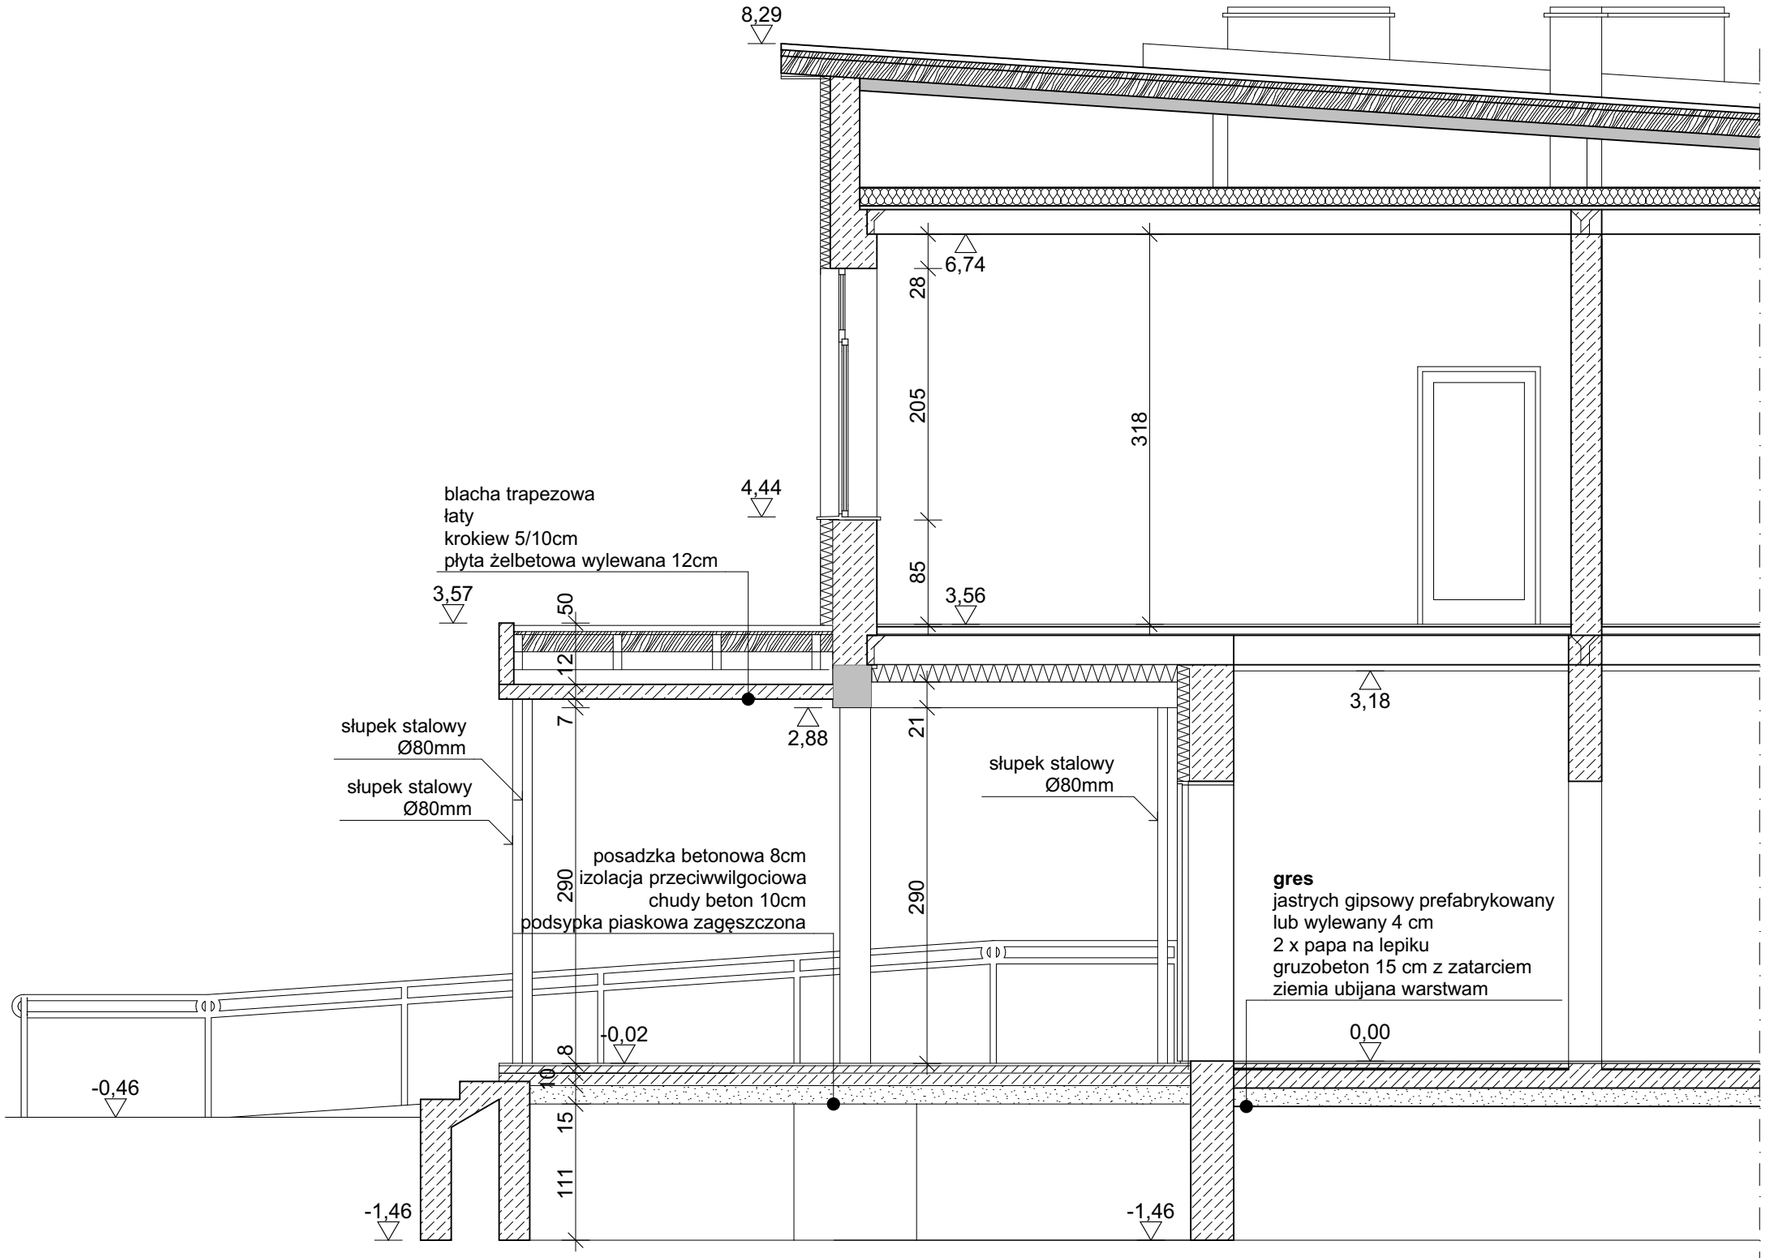

Obiekt: Rozbudowa Zepołu Szkół w Głoskowie		
Adres inwestycji: działka nr 723 obręb Głosków gm. Borowie		
Temat rysunku: Przekrój A-A - Inwentaryzacja		Data: 2017.06
Inwestor: Gmina Borowie, ul. A.Sasimowskiego 2, 08-412 Borowie		Skala: 1:50
Opracowanie: inż. Robert Bogusz	nr upr.: UAN 4224 / 98/ 85 / 88	Podpis: