




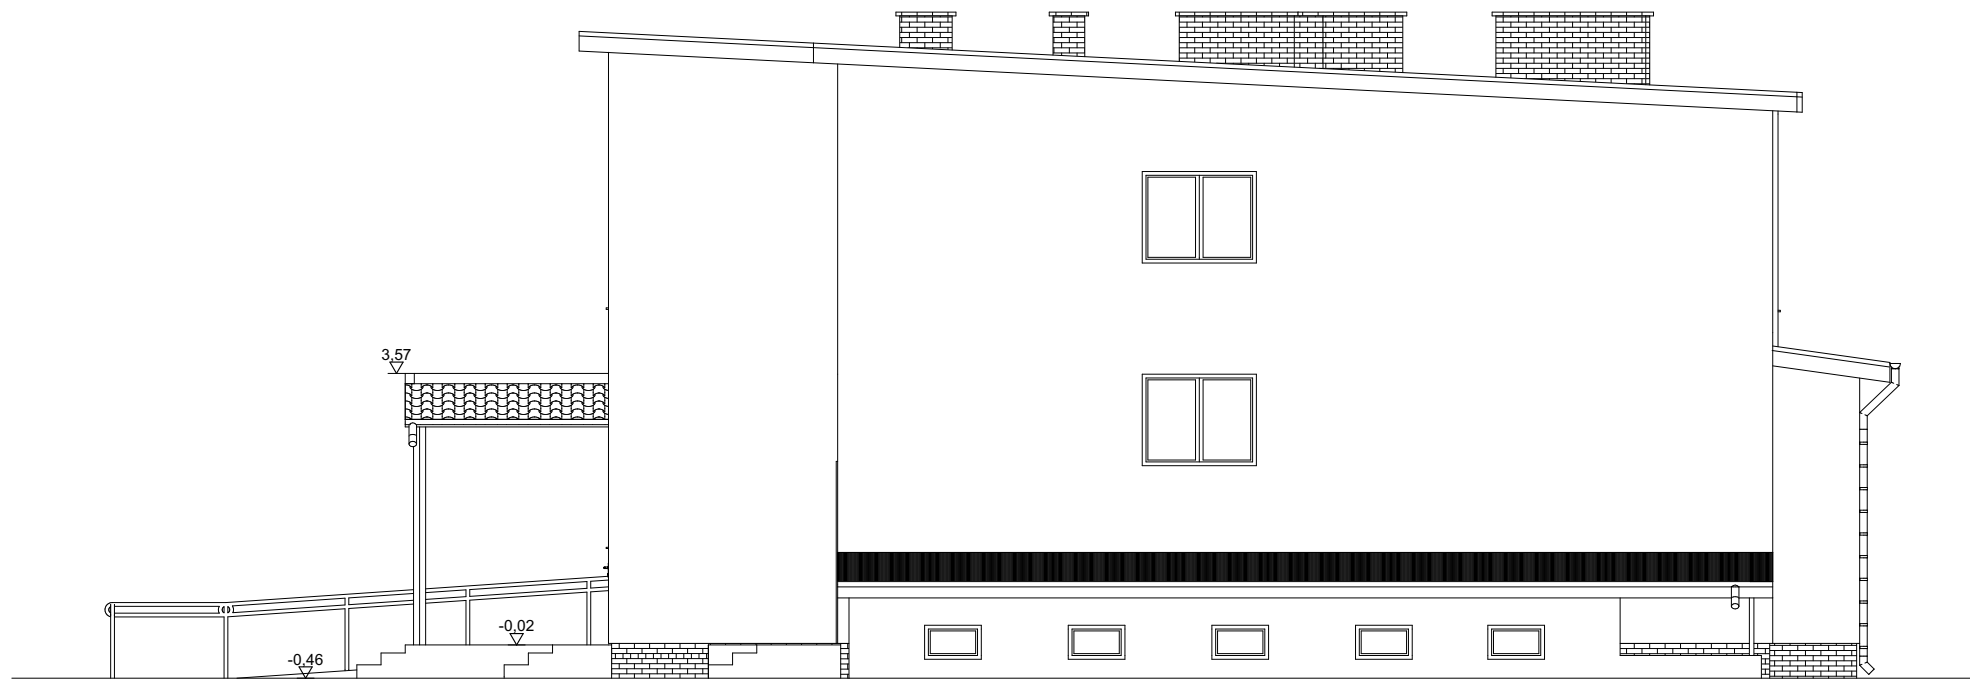

ELEWACJA E-1 / POŁUDNIOWO - ZACHODNIA

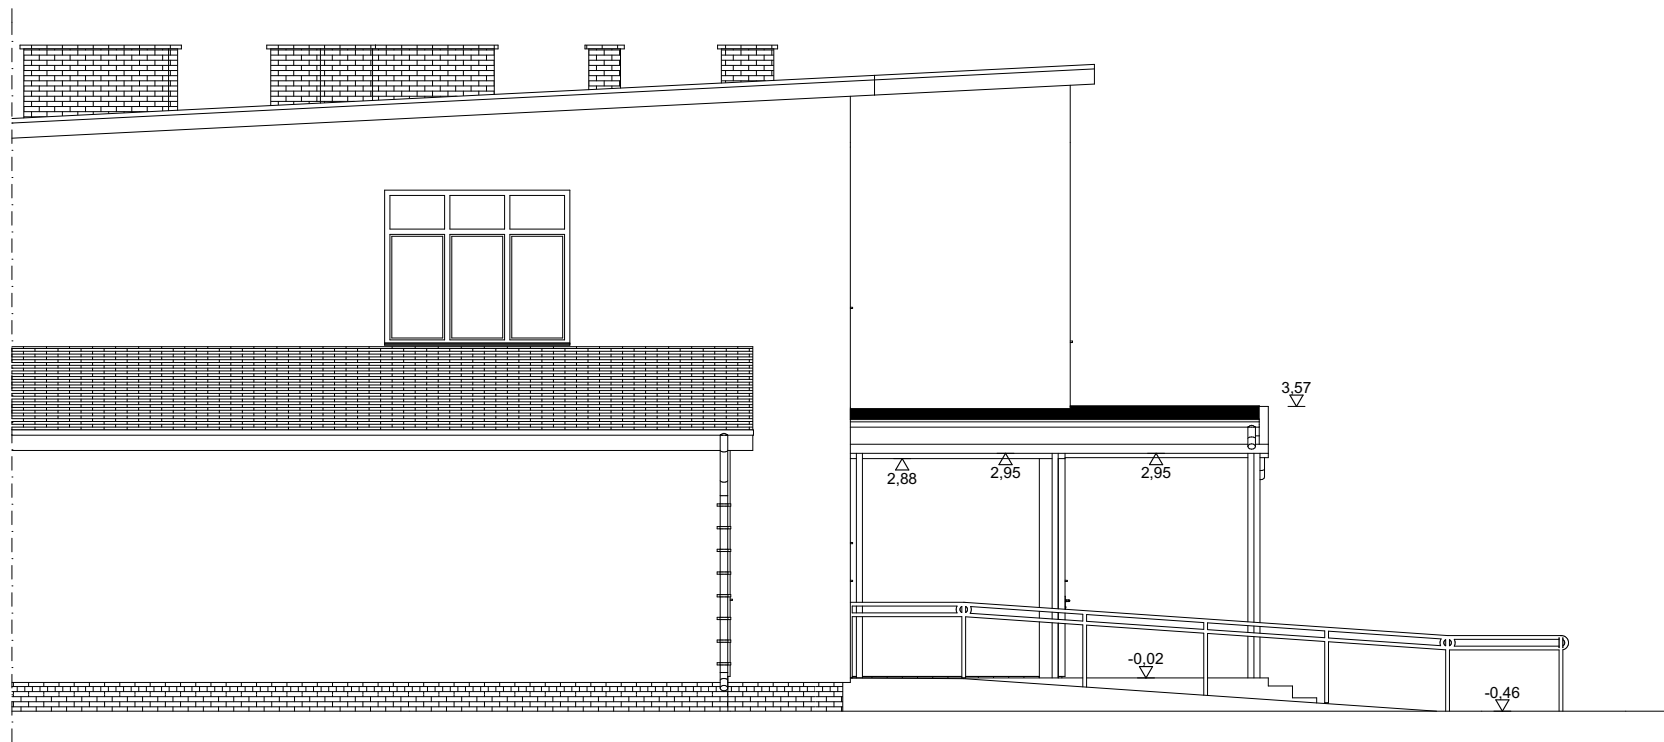

ELEWACJA E-3 / PÓŁNOCNO - WSCHODNIA

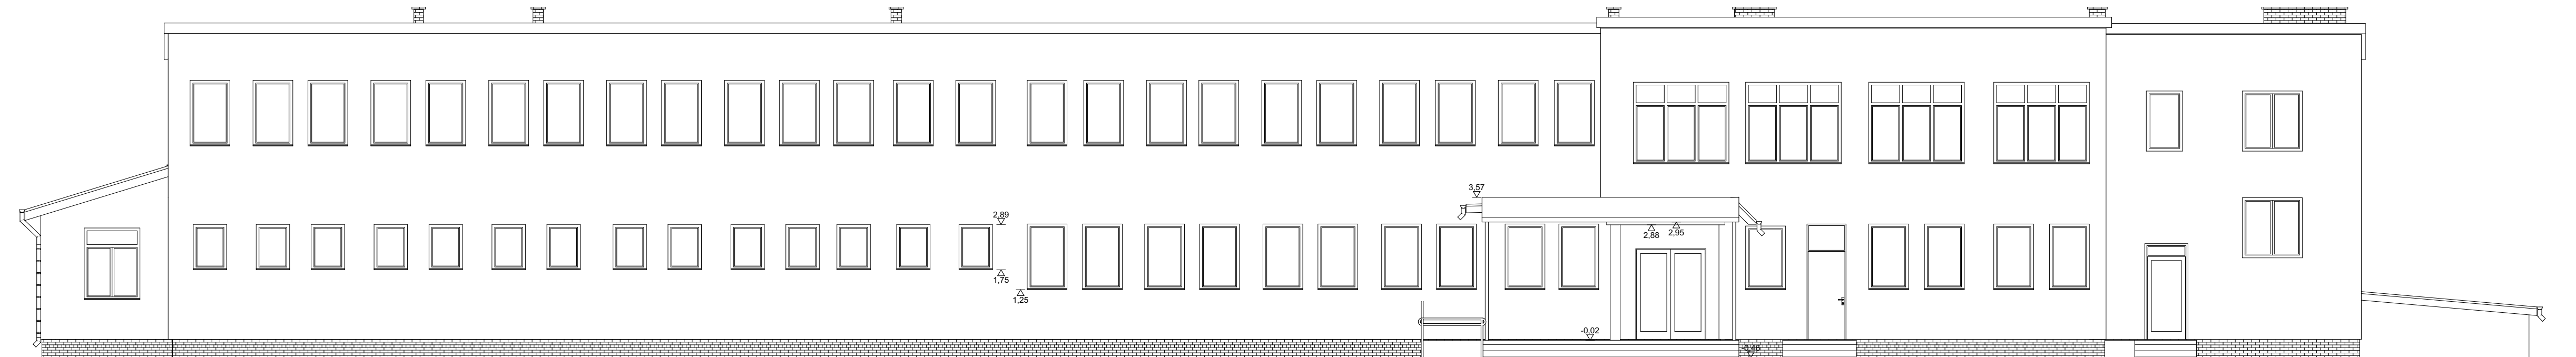

ELEWACJA E-2 / PÓŁNOCNO - ZACHODNIA

Obiekt		
Rozbudowa Zespołu Szkół w Głoskowie		
Adres inwestycji		
działka nr 723 obręb Głosków gm. Borowie		
Temat rysunku	Elewacje E1, E2, E3 - Inwentaryzacja	Data 2017.06
Investor	Gmina Borowie ul. A.Sasimowskiego 2, 08-412 Borowie	Skala 1:100
Opracowanie:	nr upr.	Podpis
inż. Robert Bogusz	UAN 4224 / 98/ 85 / 88	