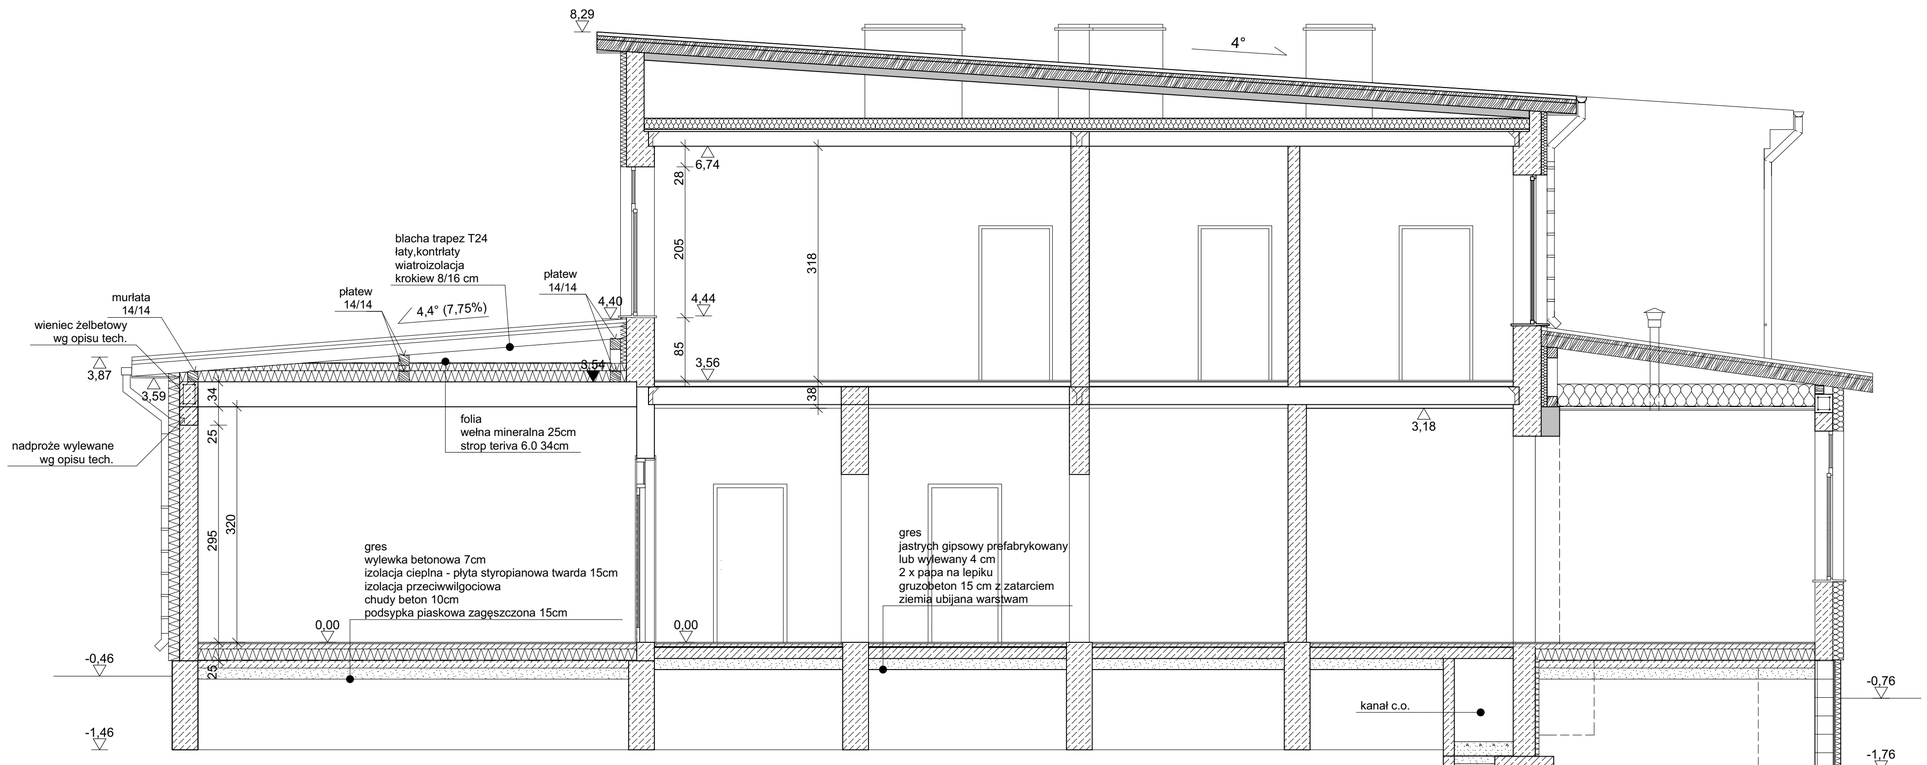

Obiekt	Rozbudowa Zepołu Szkół w Głoskowie	
Adres inwestycji	działka nr 723 obręb Głosków gm. Borowie	
Temat rysunku	Przekrój A-A	Data 2017.06
Inwestor	Gmina Borowie ul. A.Sasimowskiego 2, 08-412 Borowie	Skala 1:50
Zespół autorski:		Podpis:
Projektant	mgr. inż. arch. Andrzej Pasek nr upr. Wa-670/93	
Sprawdzający	mgr. inż. arch. Jakub Nowak nr upr. Wa-72/93	
Opracowanie	inż. arch. Karolina Bogusz	