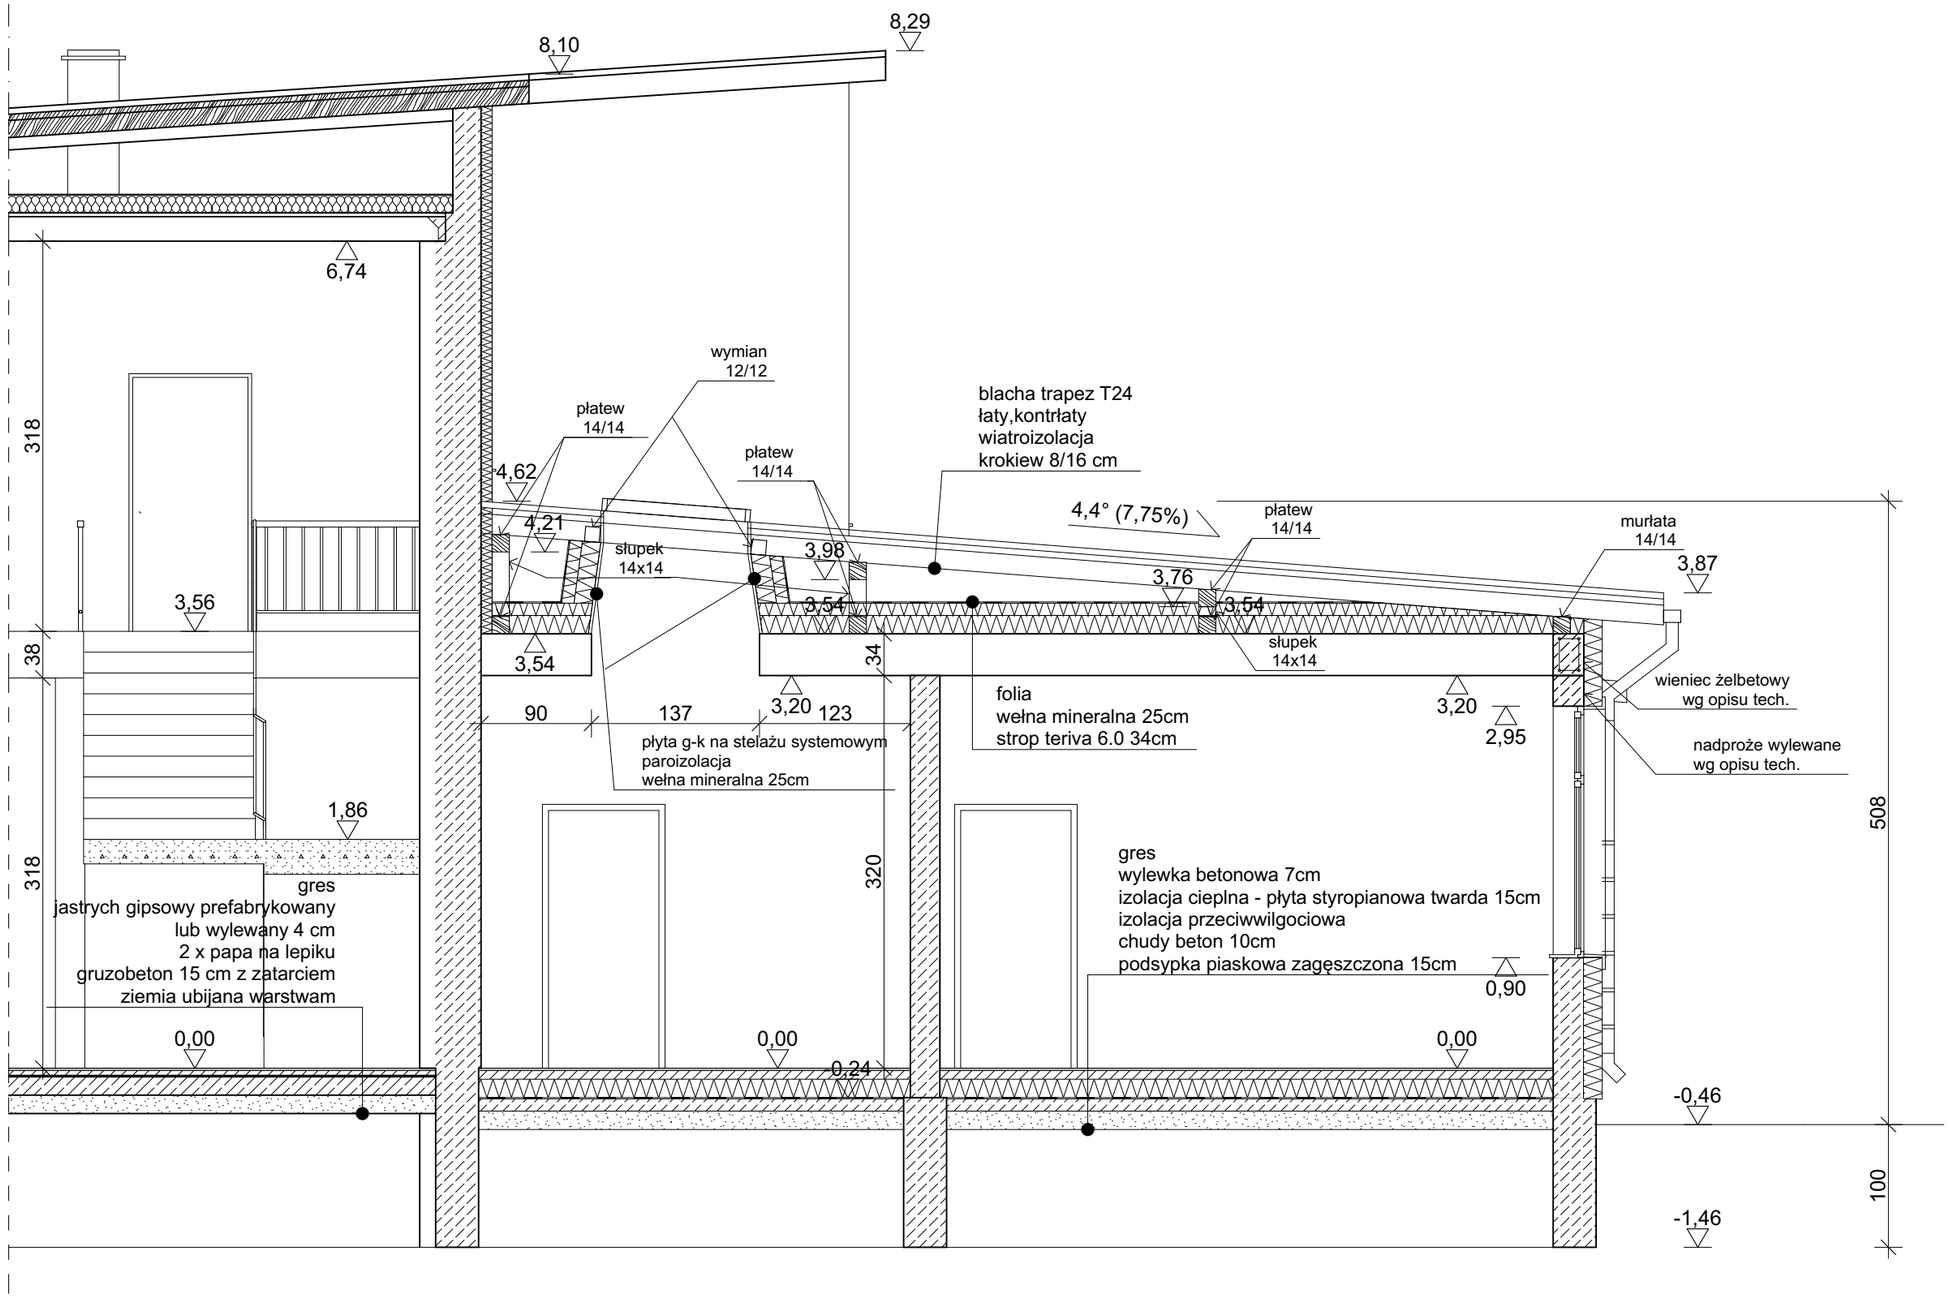


Obiekt: Rozbudowa Zepołu Szkół w Głoskowie		
Adres inwestycji: działka nr 723 obręb Głosków gm. Borowie		
Temat rysunku: Przekrój B-B		Data: 2017.06
Inwestor: Gmina Borowie, ul. A.Sasimowskiego 2, 08-412 Borowie		Skala: 1:50
Zespół autorski:		Podpis:
Projektant	mgr. inż. arch. Andrzej Pasek, nr upr. Wa-670/93	
Sprawdzający	mgr. inż. arch. Jakub Nowak, nr upr. Wa-72/93	
Opracowanie	inż. arch. Karolina Bogusz	