




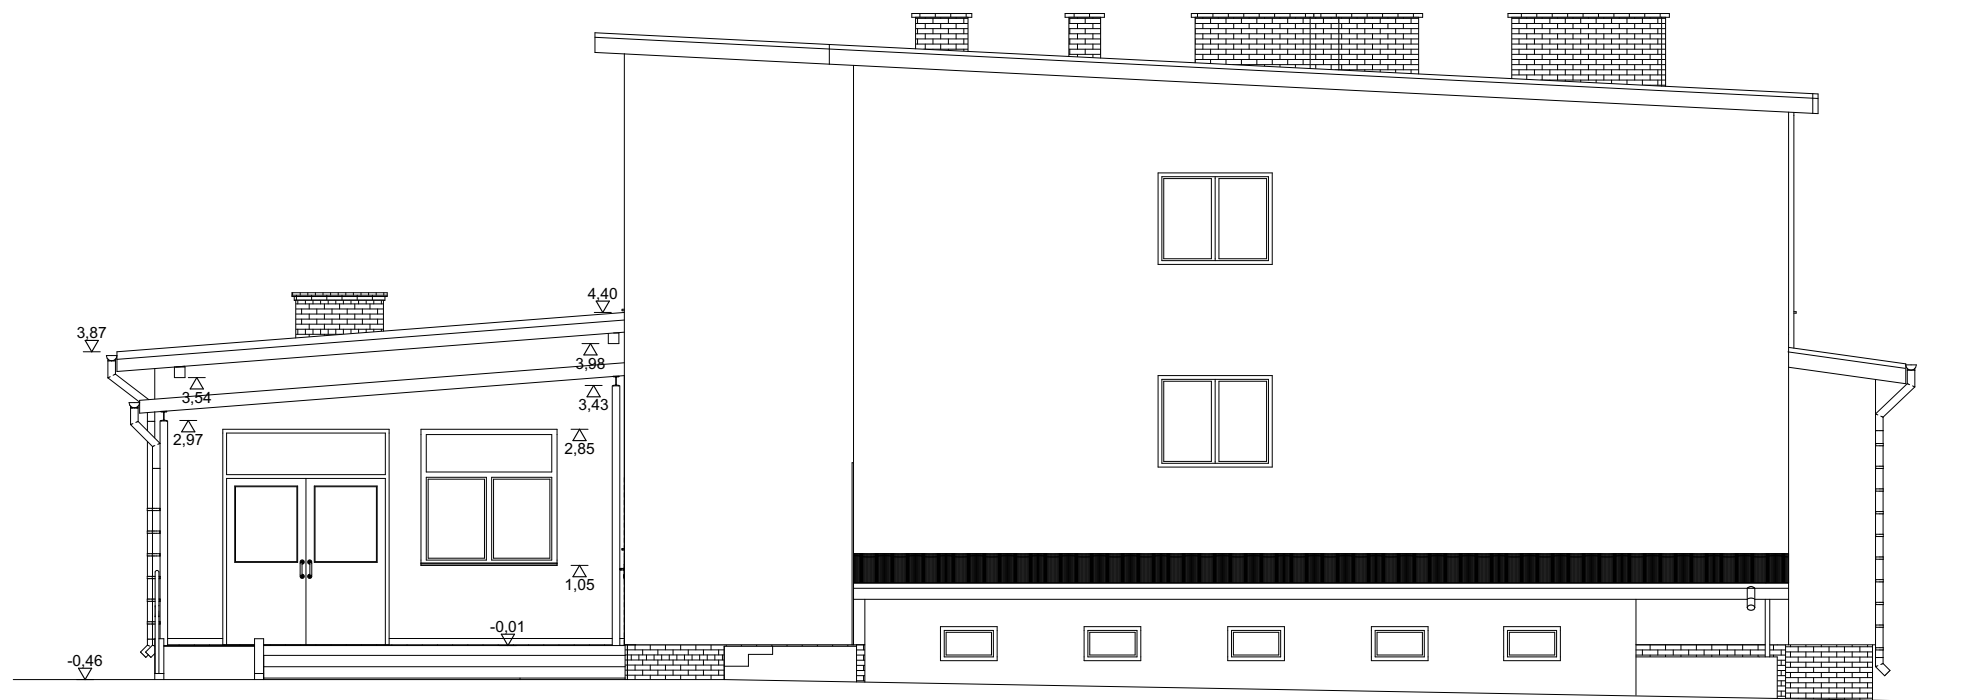

ELEWACJA E-1 / POŁUDNIOWO - ZACHODNIA

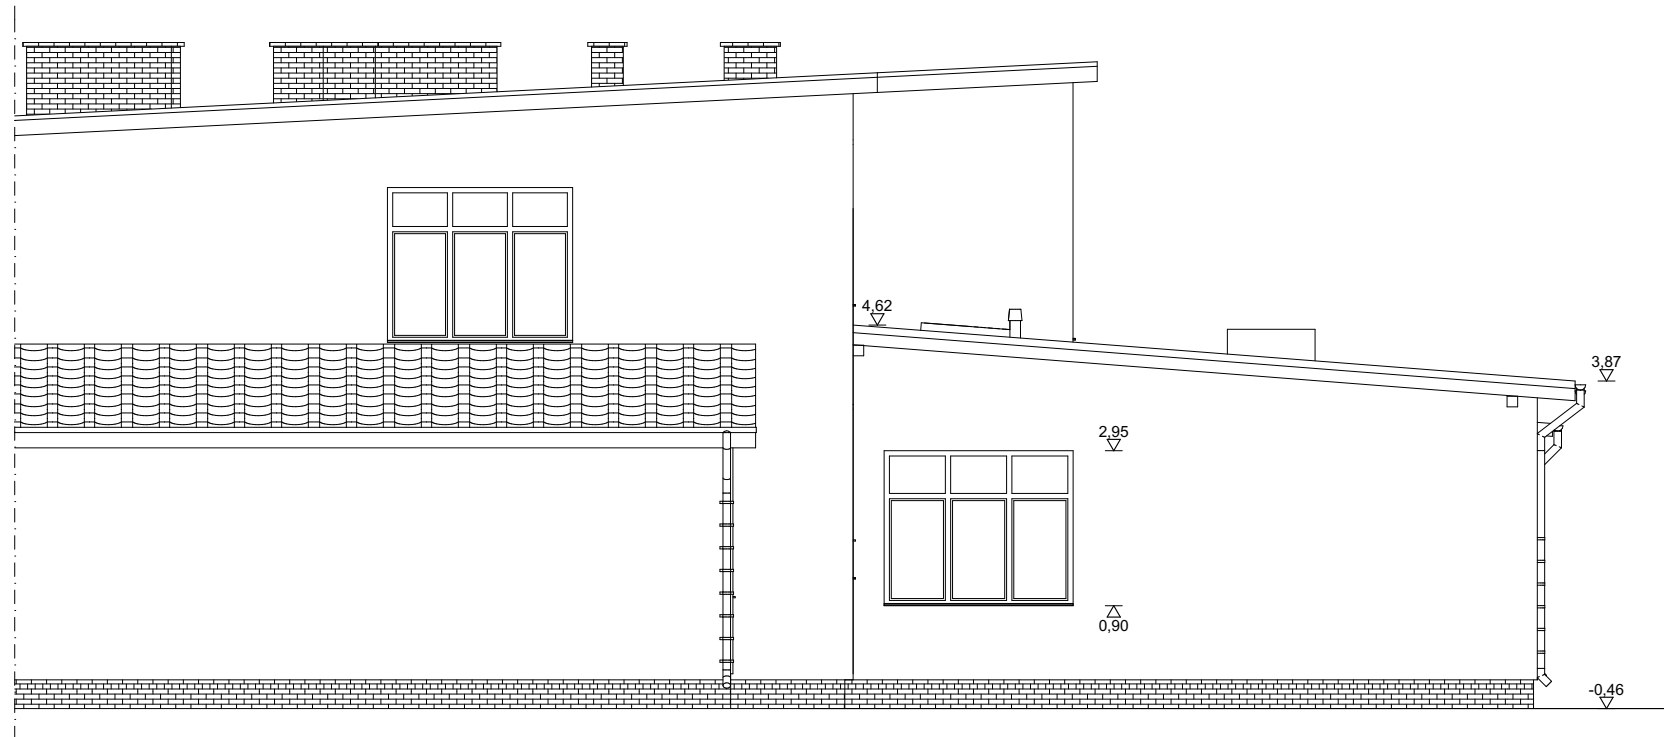

ELEWACJA E-3 / PÓŁNOCNO - WSCHODNIA

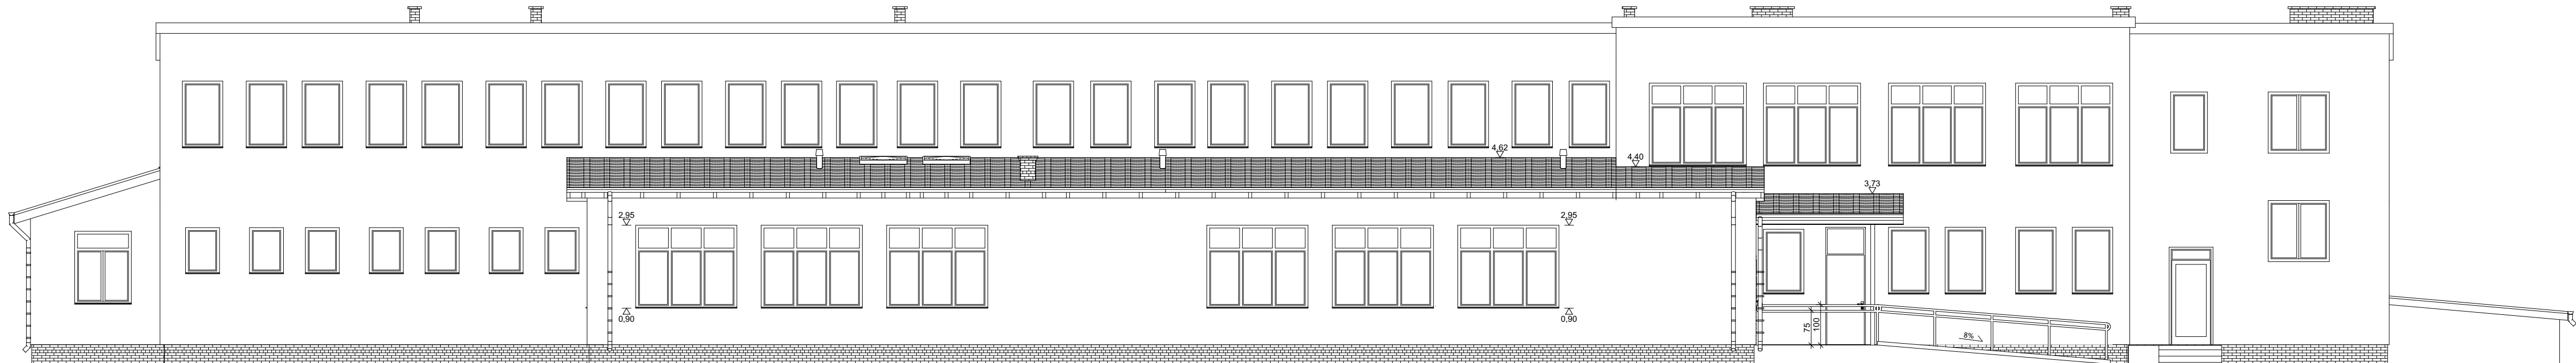

ELEWACJA E-2 / PÓŁNOCNO - ZACHODNIA

Obiekt		Rozbudowa Zespołu Szkół w Głoskowie
Adres inwestycji		dziłka nr 723 obręb Głosków gm. Borowie
Temat rysunku		Elewacje E1, E2, E3
Inwestor		Gmina Borowie ul. A.Sasimowskiego 2, 08-412 Borowie
Zespół autorski:		Podpis:
Projektant	mgr. inż. arch. Andrzej Pasek nr upr. Wa-670/93	
Sprawdzający	mgr. inż. arch. Jakub Nowak nr upr. Wa-72/93	
Opracowanie	inż. arch. Karolina Bogusz	