


SIEĆ WODOCIĄGOWA W MIEJSCOWOŚCI GŁOSKÓW; GMINA BOROWIE

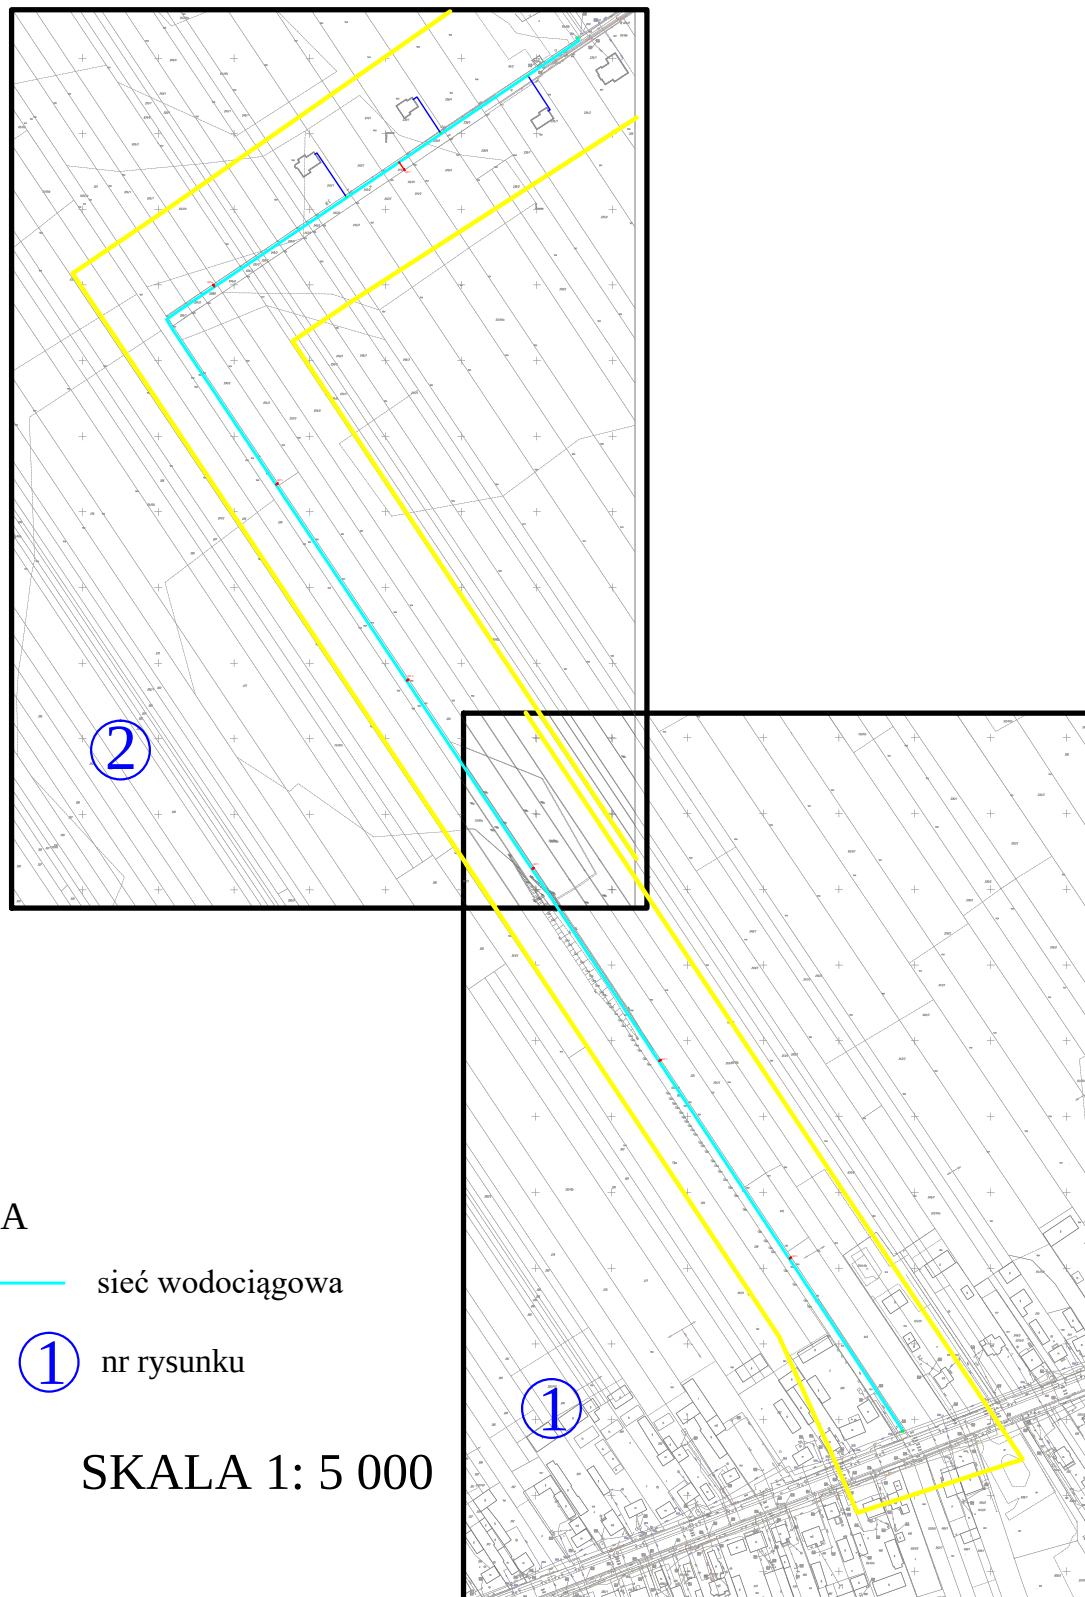

LEGENDA

— sieć wodociągowa

① nr rysunku

SKALA 1: 5 000

Sławomir Baran WOD - KAN
Garwolin ul. Jagodzińska 40
tel. 602 595 679 / 606 364 645

Projektował:
mgr inż. Sławomir Baran
upr. bud. do projektowania bez ograniczeń
w specjalności sanitarnej
MAZ/0400/PWOS/09

Sprawdził:
mgr inż. Daniel Baran
upr. bud. do projektowania bez ograniczeń
w specjalności sanitarnej
MAZ/0200/POOS/07

Podpis:

Inwestor:
Gmina Borowie
08-412 Borowie
ul. Aleksandra Sasimowskiego 2

Inwestycja:
SIEĆ WODOCIĄGOWA
W MIEJSCOWOŚCI GŁOSKÓW,
GM. BOROWIE

Nazwa rysunku:
Plan orientacyjny

Stadium:
P.B.

Data:
27.09.2019

Skala:
1: 5000

Nr rys:
I