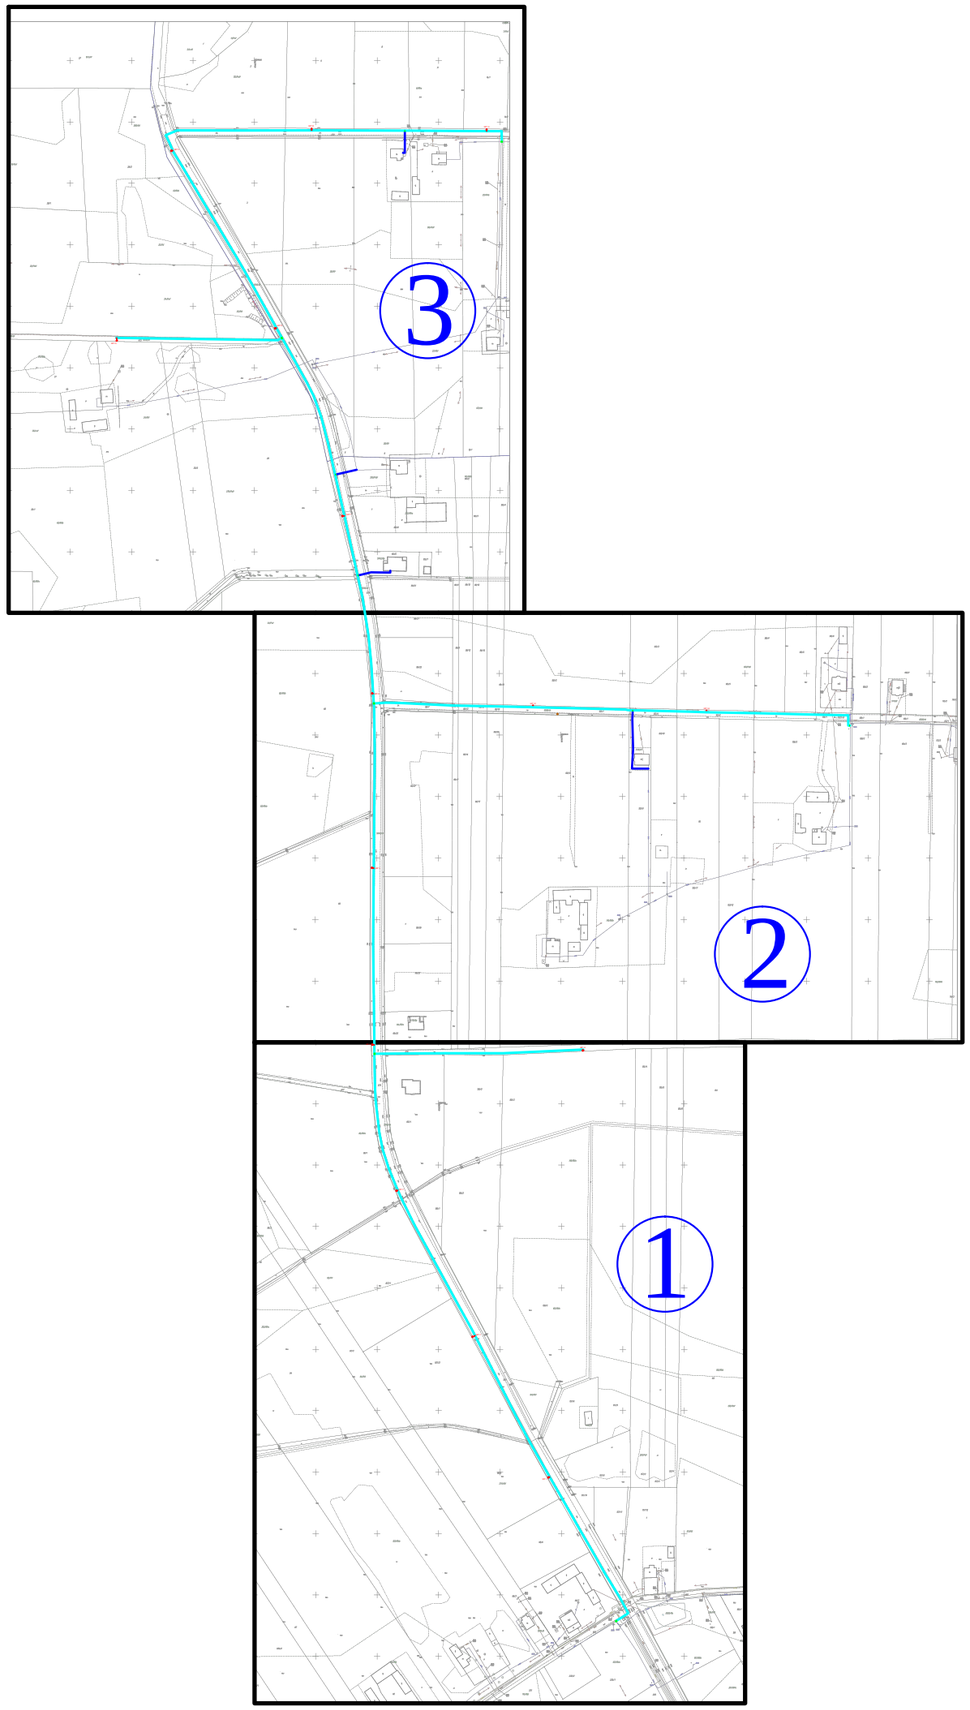

1 **numer rysunku**

Sławomir Baran WOD - KAN **Garwolin ul. Jagodzińska 40** **tel. 602 595 679 / 606 364 645**		**Inwestor:** **Gmina Borowie** **08-412 Borowie** **ul. Aleksandra Sasimowskiego 2**	**Stadium:** **P.B.**
Projektował: **mgr inż. Sławomir Baran** **upr. bud. do projektowania bez ograniczeń w specjalności sanitarnej** **MAZ/0400/PWOS/09** ***Sprawdził:*** **mgr inż. Daniel Baran** **upr. bud. do projektowania bez ograniczeń w specjalności sanitarnej** **MAZ/0200/POOS/07**	**Podpis:**	**Inwestycja:** **SIEĆ WODOCIĄGOWA W MIEJSCOWOŚCI WILCHTA, GŁOSKÓW;** **GM. BOROWIE**	**Data:** **27.09.2019** **Skala:** **1: 5000**
		Nazwa rysunku: **Plan orientacyjny**	**Nr rys:** **I**