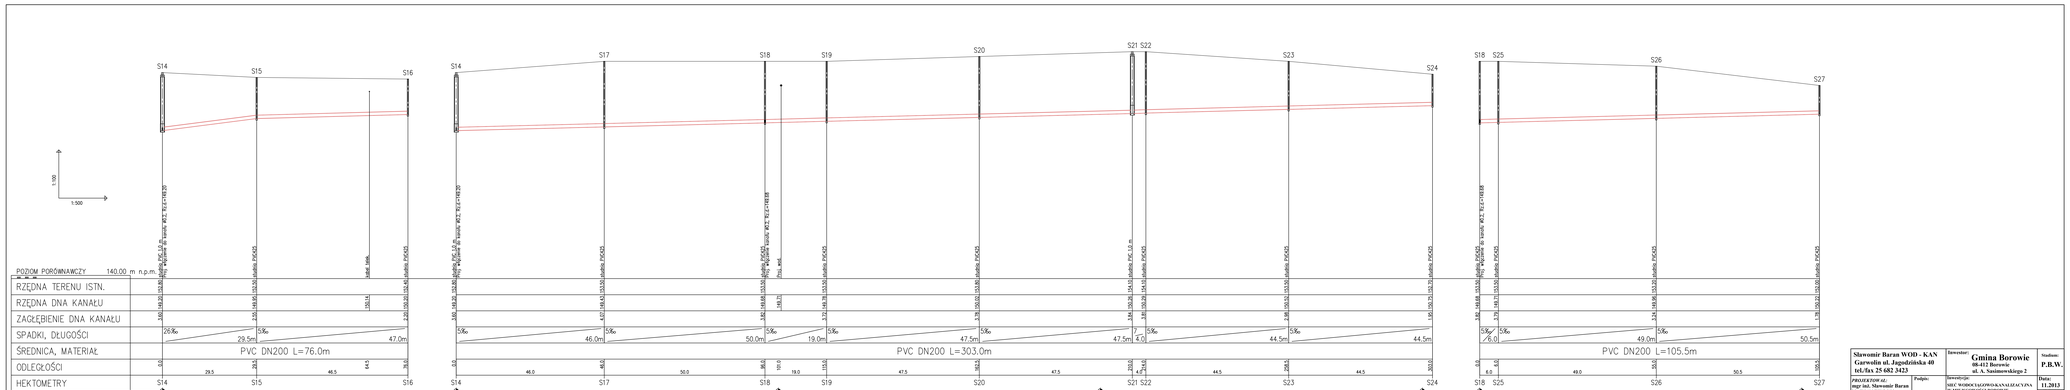

Sławomir Baran WOD - KAN **Garwolin ul. Jagodzińska 40** **tel./fax 25 682 3423**	Inwestor: **Gmina Borowie** **08-412 Borowie** **ul. A. Sasimowskiego 2**
PROJEKTOWAŁ: mgr inż. Sławomir Baran MAZ/0087/POOS/09 SPRAWDZIŁ: mgr inż. Daniel Baran MAZ/0321/OWOS/05 MAZ/0280/POOS/07	Podpis:
Inwestycja: SIEĆ WODOCIĄGOWO-KANALIZACYJNA W MIEJSCOWOŚCI BOROWIE W REJONIE ULICY SZKOLNEJ	Stadium: **P.B.W.** Data: **11.2013** Skala: **1:100/500**
Nazwa rysunku: **Profil podłużny kanalizacji**	Nr rys: **2/3**