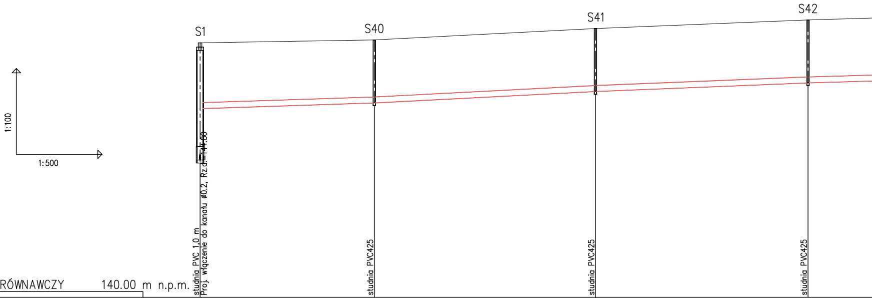
1:100
1:500
S1
S40
S41
S42
Rz.d.=144.80
studnia PVC 1,0 m
Proj. włączenie do kanału ø0.2, Rz.d.=144.80
studnia PVC425
studnia PVC425
studnia PVC425

POZIOM PORÓWNAWCZY 140.00 m n.p.m.

xxx xxx xxx

RZĘDNA TERENU ISTN.	148.90		149.00		149.40		149.70	
RZĘDNA DNA KANAŁU	144.80 146.60		146.80		147.20		147.50	
ZAGŁĘBIENIE DNA KANAŁU	4.10 2.30		2.20		2.20		2.20	
SPADKI, DŁUGOŚCI		7‰ 30.5m		10 ‰ 38.5m		8‰ 37.0m		6‰
ŚREDNICA, MATERIAŁ								
ODLEGŁOŚCI	0.0	30.5	30.5	39.0	69.5	37.0	106.5	
HEKTOMETRY	S1 0		S40		S41	1	S42	

Generator rysunkowy 7.33b (www.epi-graf.com.pl)

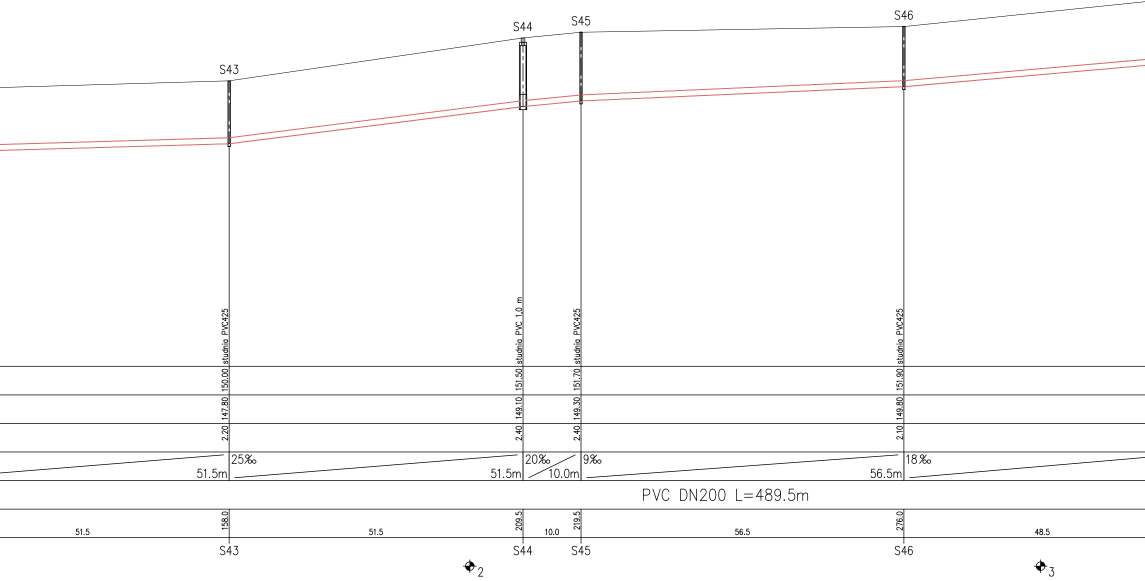
S43
S44
S45
S46
studnia PVC425
studnia PVC 1,0 m
studnia PVC425
studnia PVC425
150.00
151.50
151.70
151.90
147.80
149.10
149.30
149.80
2.20
2.40
2.40
2.10
25‰
51.5m
20‰
51.5m
9‰
10.0m
18‰
56.5m
PVC DN200 L=489.5m
158.0
209.5
219.5
276.0
51.5
51.5
10.0
56.5
48.5
S43
S44
S45
S46
2
3

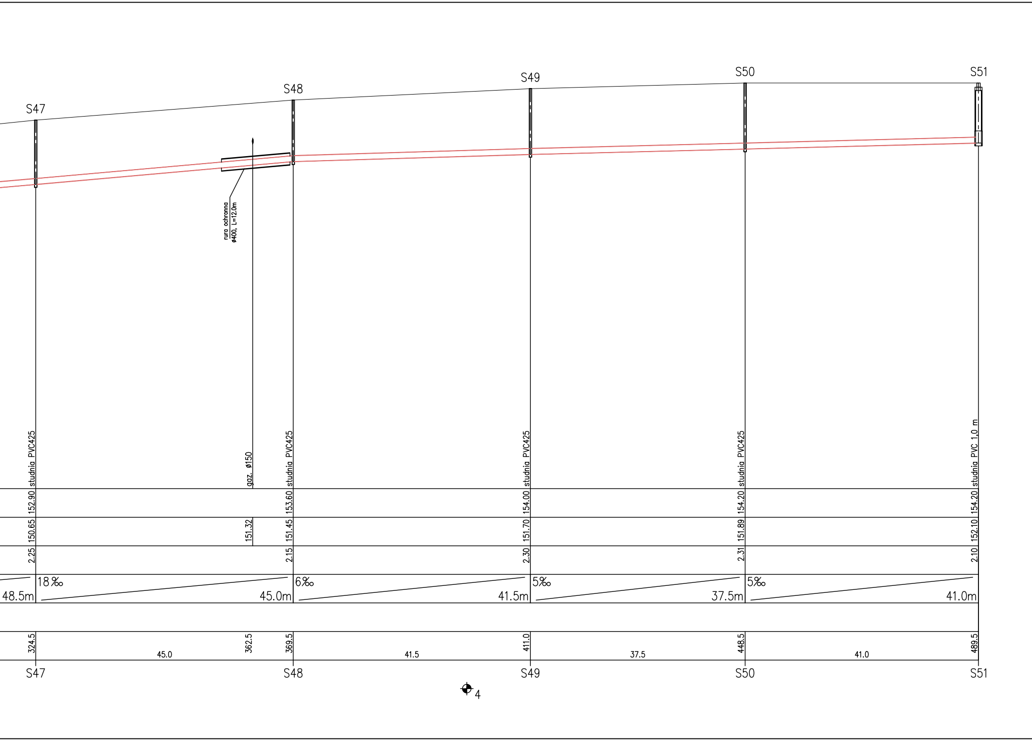
S47
S48
S49
S50
S51
rura ochronna
ø400, L=12.0m
studnia PVC425
gaz. ø150
studnia PVC425
studnia PVC425
studnia PVC425
studnia PVC 1,0 m
152.90
153.60
154.00
154.20
154.20
150.65
151.32
151.45
151.70
151.89
152.10
2.25
2.15
2.30
2.31
2.10
48.5m
18‰
45.0m
6‰
41.5m
5‰
37.5m
5‰
41.0m
324.5
45.0
362.5
369.5
41.5
411.0
37.5
448.5
41.0
489.5
S47
S48
S49
S50
S51
4

Slawomir Baran WOD - KAN **Garwolin ul. Jagodzińska 40** **tel./fax 25 682 3423**		Inwestor: **Gmina Borowie** 08-412 Borowie ul. A. Sasimowskiego 2	Stadium: **P.B.W.**
PROJEKTOWAŁ: mgr inż. Slawomir Baran MAZ/0400/PWOS/09 *SPRAWDZIŁ:* mgr inż. Daniel Baran MAZ/0211/OWOS/05 MAZ/0200/POOS/07	Podpis:	Inwestycja: SIEĆ WODOCIĄGOWO-KANALIZACYJNA W MIEJSCOWOŚCI BOROWIE W REJONIE ULICY SZKOLNEJ	Data: 11.2013 Skala: 1:100/500
		Nazwa rysunku: **Profil podłużny kanalizacji**	Nr rys: **2/5**