


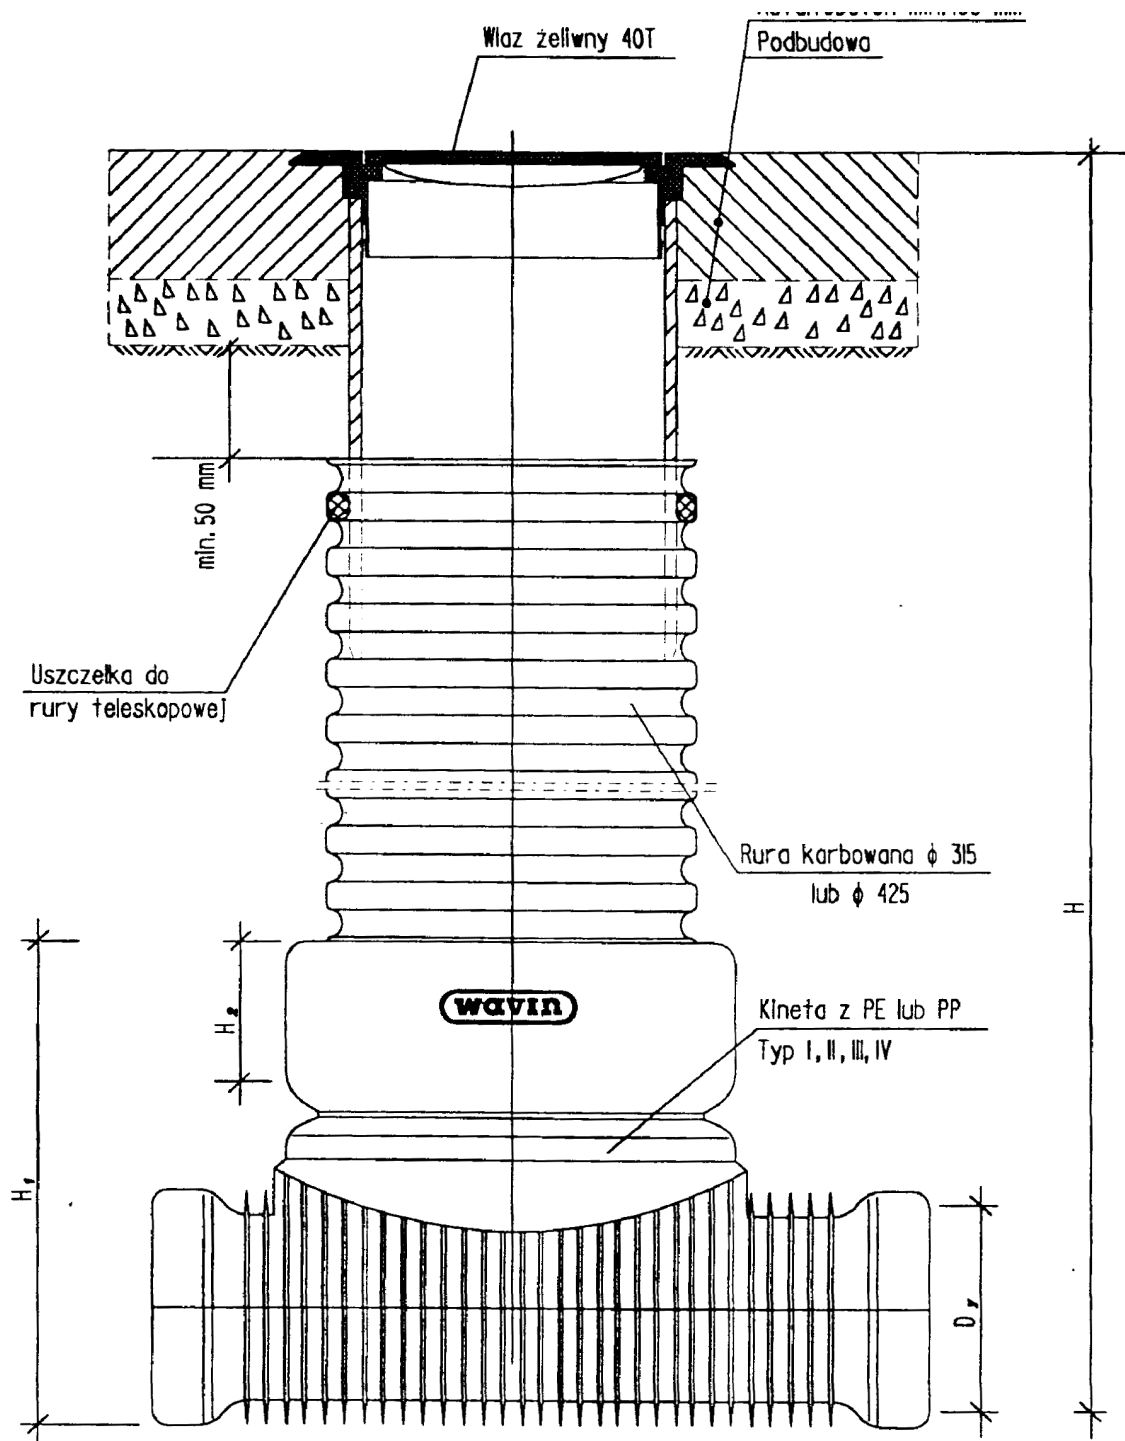

Studzienka inspekcyjna ϕ 315 i ϕ 425 z włazem żeliwnym ciężkim 40 T

Uwaga! Wymiary elementów z tworzyw sztucznych w/g katalogu firmy "WAVIN"

Sławomir Baran WOD - KAN Garwolin ul. Jagodzińska 40 tel./fax 25 682 3423		Inwestor: Gmina Borowie 08-412 Borowie ul. A. Sasimowskiego 2	Stadium: P.B.W.
PROJEKTOWAŁ: mgr inż. Sławomir Baran MAZ/0400/PWOS/09 SPRAWDZIŁ: mgr inż. Daniel Baran MAZ/0211/OWOS/05 MAZ/0200/POOS/07	Podpis:	Inwestycja: SIEĆ WODOCIĄGOWO-KANALIZACYJNA W MIEJSCOWOŚCI BOROWIE W REJONIE ULICY SZKOLNEJ	Data: 11.2013
		Nazwa rysunku: Schemat studni z PVC 425	Nr rys: 7