


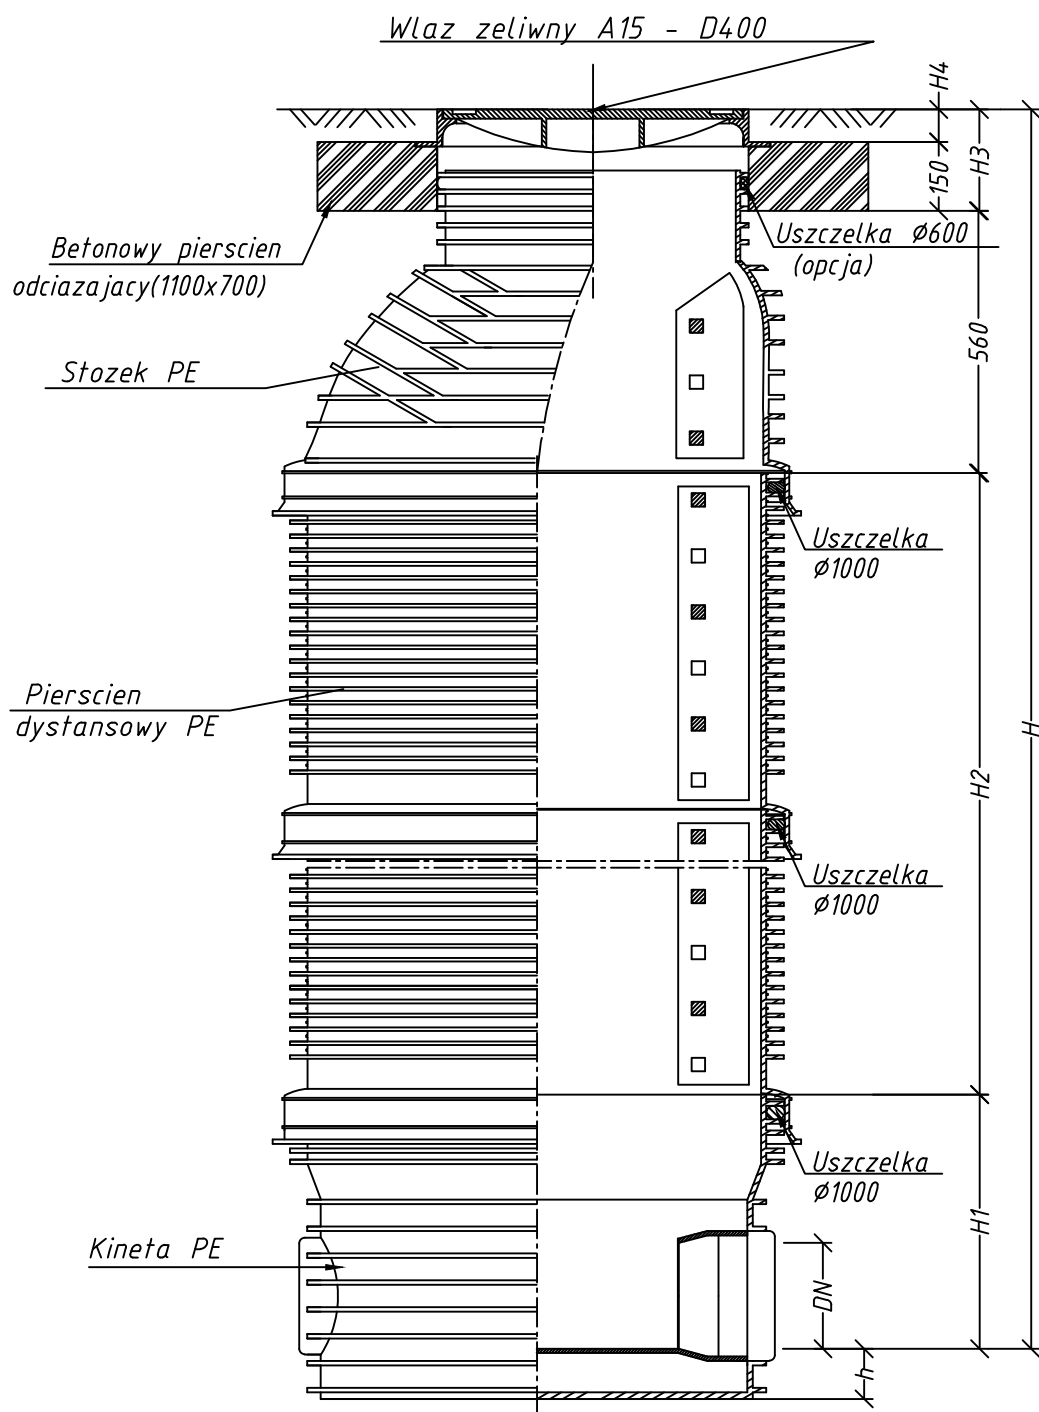

Sławomir Baran WOD - KAN
Garwolin ul. Jagodzińska 40
tel./fax 25 682 3423

PROJEKTOWAŁ:
mgr inż. Sławomir Baran
MAZ/0400/PWOS/09

SPRAWDZIŁ:
mgr inż. Daniel Baran
MAZ/0211/OWOS/05
MAZ/0200/POOS/07

Podpis:

Inwestor:

Gmina Borowie
08-412 Borowie
ul. A. Sasimowskiego 2

Stadium:

P.B.W.

Inwestycja:

SIEĆ WODOCIĄGOWO-KANALIZACYJNA
W MIEJSCOWOŚCI BOROWIE
W REJONIE ULICY SZKOLNEJ

Data:

11.2013

Nazwa rysunku:

Studnia rewizyjna PVC 1,0 m

Nr rys:

8