


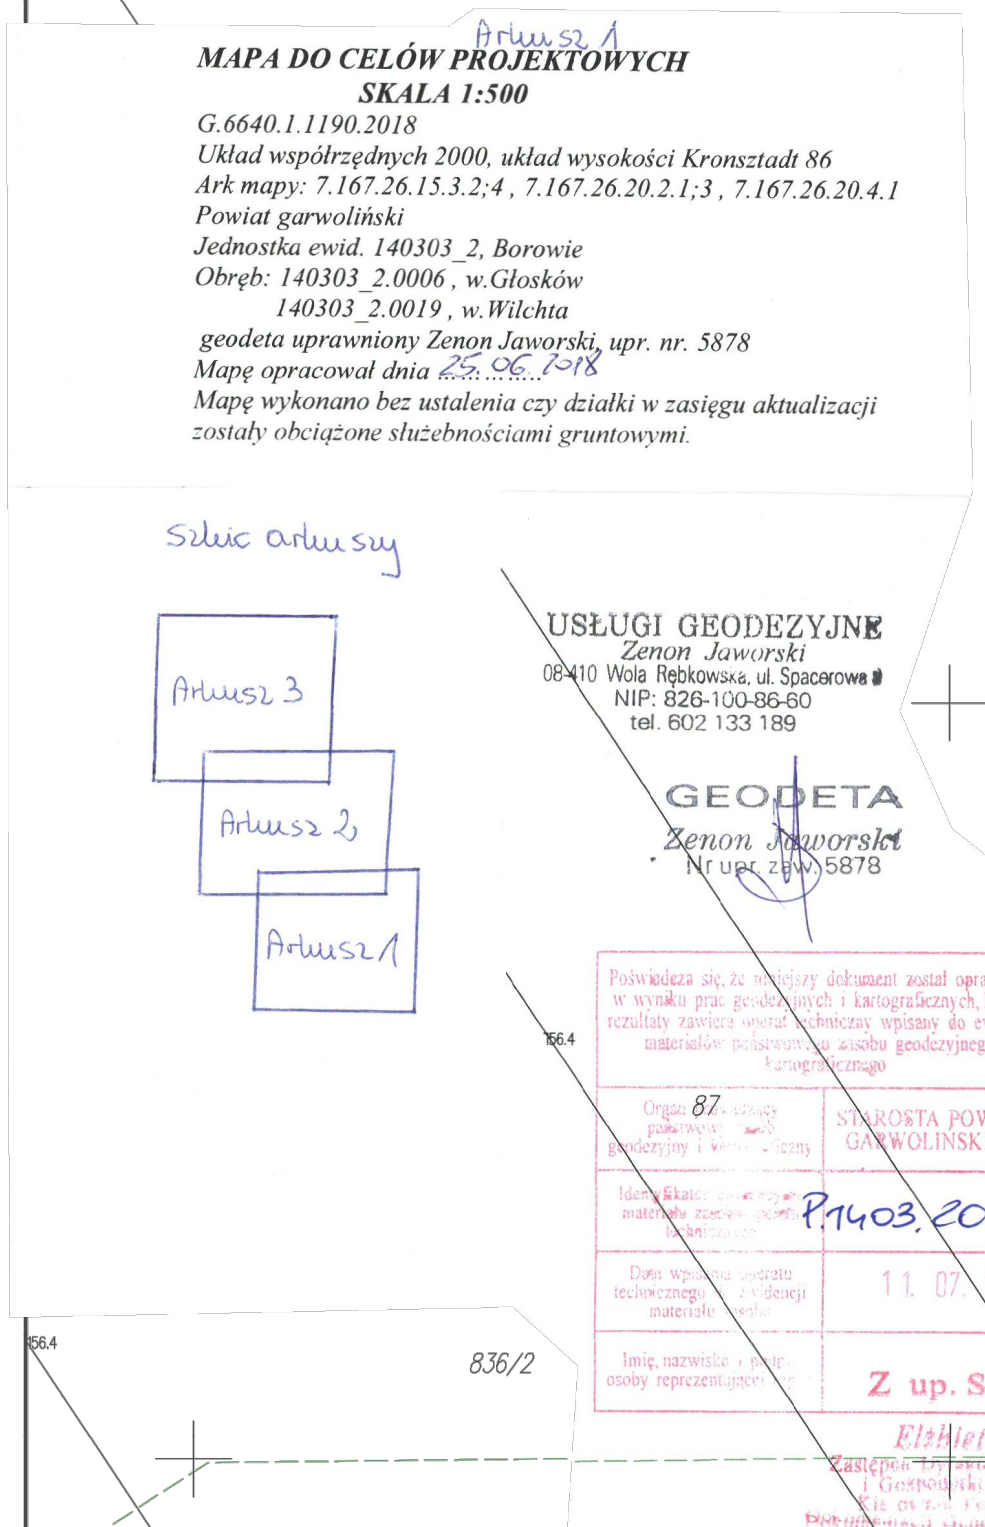

LEGENDA	
	kanalizacja sanitarna grawitacyjna PVC DN200
	kanalizacja sanitarna tłoczna PE DN90
	przyłącza kanalizacyjne PVC DN160
	/wg odrębnej procedury/
OD - KAN Linzka 40 06 364 645	
Podpis:	Inwestor: Gmina Borowie 08-412 Borowie ul. Aleksandra Sasimowskiego 2
Stadium:	P.B.
Data:	04.10.2011
Podpis:	Inwestycja: KANALIZACJA SANITARNA W MIEJSCOWOŚCI WILCHTA, GŁOSKÓW; GM. BOROWIE
Skala:	1 : 500
Nr rysunku:	Nr rys: