



GMINA BOROWIE

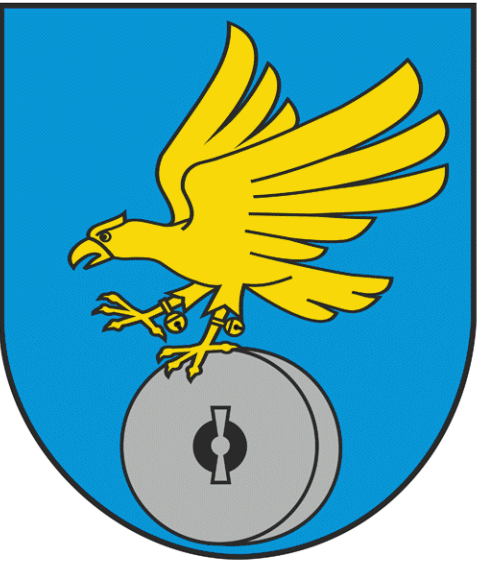

STUDIUM UWARUNKOWAŃ I KIERUNKÓW ZAGOSPODAROWANIA PRZESTRZENNEGO

UWARUNKOWANIA INFRASTRUKTURA TECHNICZNA

skala 1 : 25 000
 1 cm = 250 m

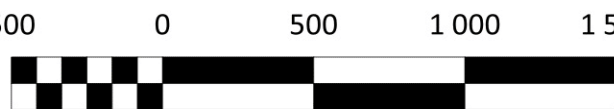

LEGENDA

- GRANICE OPRACOWANIA
 --- GRANICE WOJEWÓDZTW
 --- GRANICE POWIATÓW
 --- GRANICE GMIN
 --- GRANICE WSI

SYSTEM KOMUNIKACJI

- LINIA KOLEJOWA NR 12 - TERENY ZAMKNIĘTE
 --- K76 DROGA KRAJOWA NR 76
 --- W805 DROGA WOJEWÓDZKA NR 805
 --- P32 DROGI POWIATOWE Z NUMEREM WG TABELI W TEKŚCIE

G112 DROGI GMINNE Z NUMEREM WG TABELI W TEKŚCIE

PRZEJAZDY KOLEJOWE

U2 TERENY ZABUDOWY OBSŁUGI KOMUNIKACJI SAMOCHODOWEJ

- A STACJE KONTROLI POJAZDÓW
 B MECHANIKA POJAZDOWA
 C BLACHARSTWO I LAKIERNICTWO
 D SERWIS OPOŃ
 E STACJE PALIW
 F STACJE AUTOGAZU
 G MYJNIE SAMOCHODOWE
 H OBIEKT OBSŁUGI KOMUNIKACJI SAMOCHODOWEJ W BUDOWIE

KP PARKING

- PRZYSTANKI AUTOBUSOWE BEZ WIATY DLA PODÓŻNYCH
 PRZYSTANKI AUTOBUSOWE Z WIATĄ DLA PODÓŻNYCH

POWIĄZANIA KOMUNIKACYJNE

ZAOPATRZENIE W WODĘ

- WW UJĘCIA WODY
 --- SCHEMAT TRASY WODOCIĄGÓW

ODPROWADZANIE I OCZYSZCZANIE ŚCIEKÓW

- NO OCZYSZCZALNIA ŚCIEKÓW
 --- SCHEMAT TRASY KANALIZACJI SANITARNEJ

GOSPODARKA ODPADAMI

- NU SKŁADOWISKO ODPADÓW - NIECZYNNE

ZAOPATRZENIE W GAZ ZIEMNY

- G200 GAZOCIĄG WYSOKIEGO CIŚNIENIA O ŚREDNICY 200 MM
 G150 GAZOCIĄG WYSOKIEGO CIŚNIENIA O ŚREDNICY 150 MM
 G100 GAZOCIĄG WYSOKIEGO CIŚNIENIA O ŚREDNICY 100 MM
 Gr GAZOWA STACJA REDUKCYJNA
 Gz UKŁADY ZASUW NA GAZOCIĄGACH

ENERGETYKA

- LINIE ELEKTROENERGETYCZNE SN (15kV)
 ■ STACJE TRANSFORMATOROWE SN/NN

TELEKOMUNIKACJA

- ▲T MASZYNY TELEKOMUNIKACYJNE

STUDIUM UWARUNKOWAŃ I KIERUNKÓW ZAGOSPODAROWANIA PRZESTRZENNEGO GMINY BOROWIE			
UWARUNKOWANIA INFRASTRUKTURA TECHNICZNA			
Pracownia Zagospodarowania Przestrzennego w Siedlcach			
mgr Jolanta Branowska - uprawnienia do projektowania w planowaniu przestrzennym nr 1446/94	mgr Agnieszka Karmańska-Ługowska inż. Karol Zalewski mgr inż. Tomasz Zalewski mgr Katarzyna Żurkowska		
mgr inż. Halina Dłuska	Siedlce, 2021 r.		