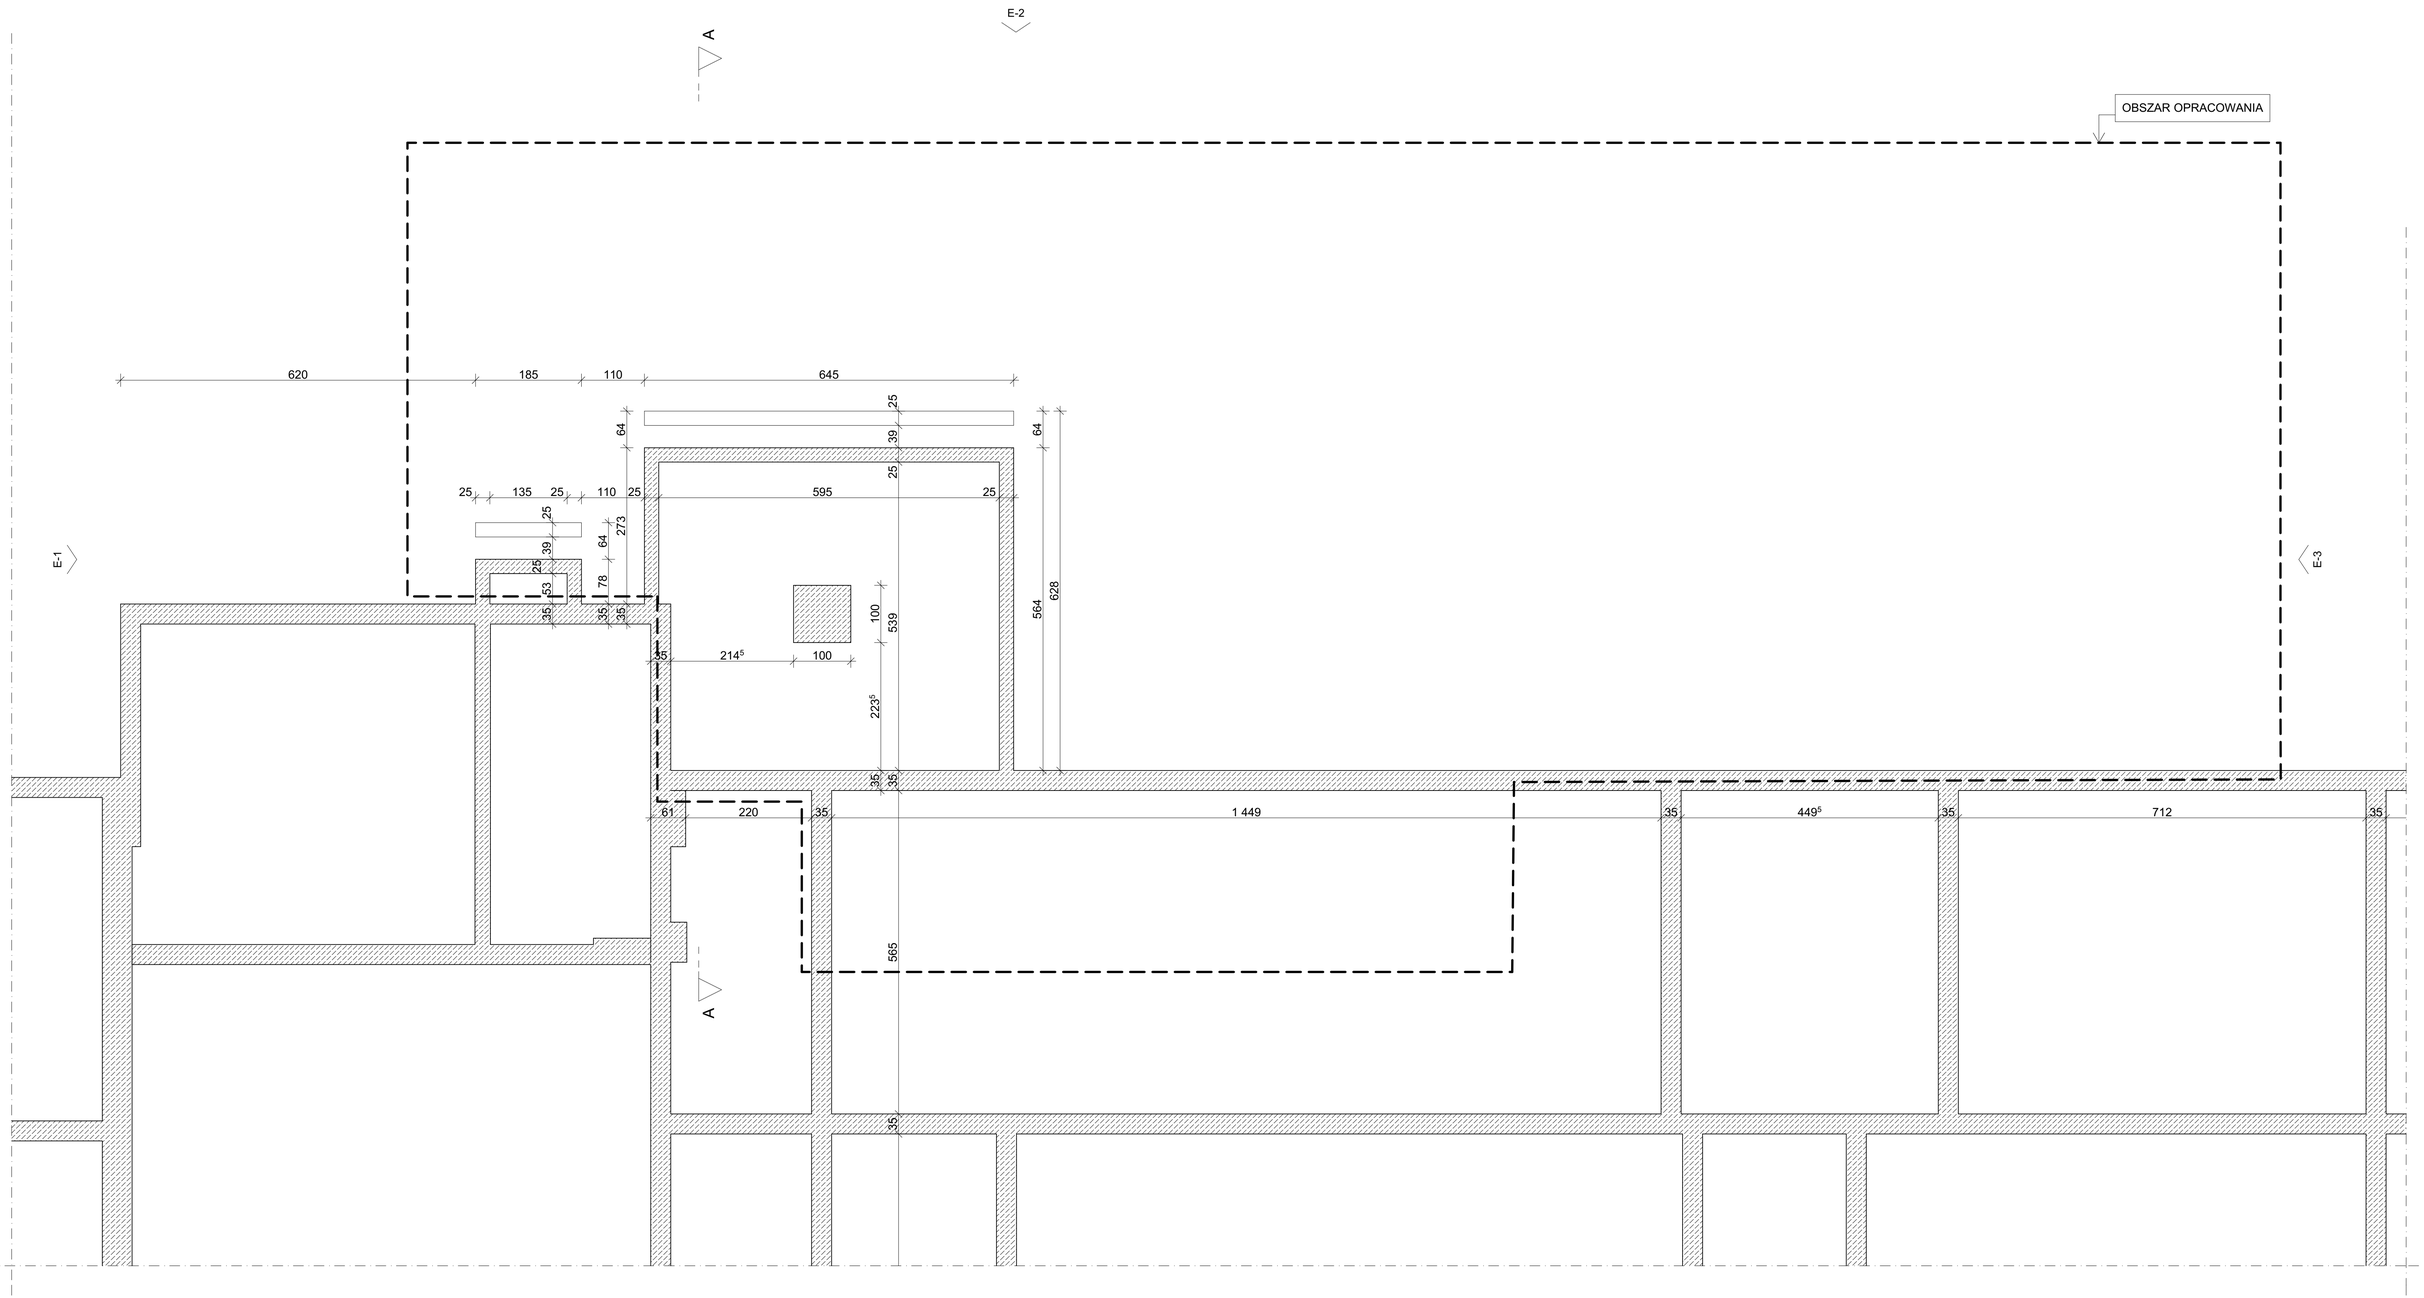

Obiekt	Rozbudowa Zespołu Szkół w Głoskowie		
Adres inwestycji	działka nr 723 obręb Głosków gm. Borowie		
Temat rysunku	Rzut fundamentów - Inwentaryzacja	Data	2017.06
Inwestor	Gmina Borowie ul. A.Sasimowskiego 2, 08-412 Borowie	Skala	1:50
Opracowanie:		nr upr.	Podpis
inż. Robert Bogusz		UAN-4224/ 98/ 85 / 88	