


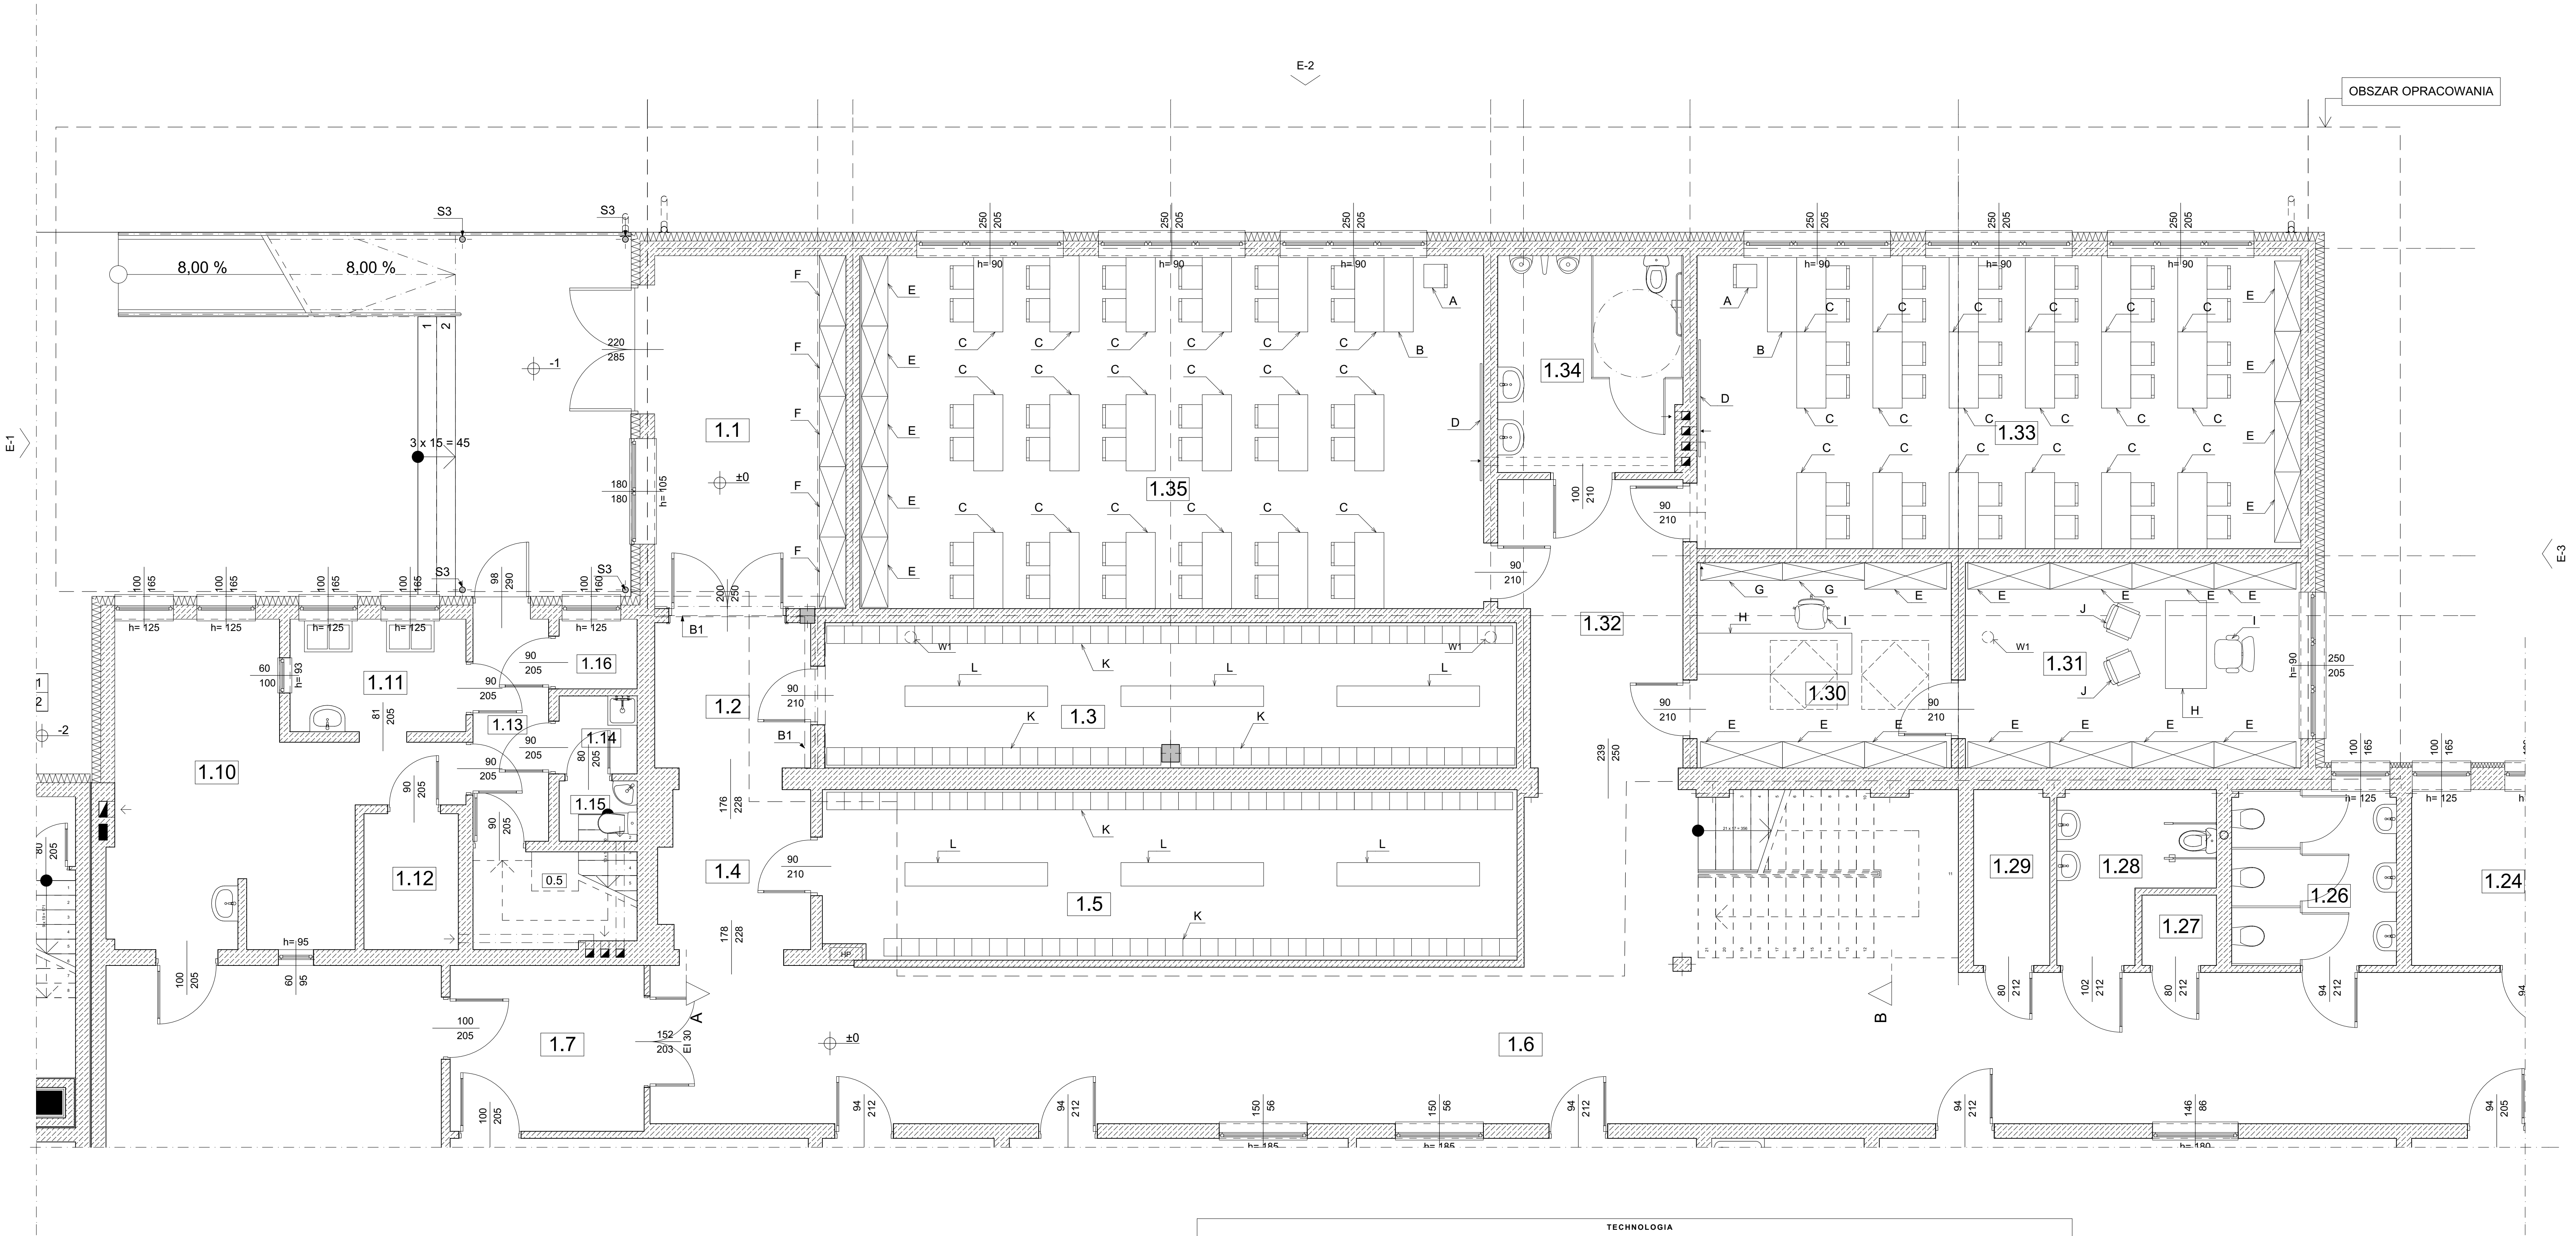

TECHNOLOGIA												
Symbol	A	B	C	D	E	F	G	H	I	J	K	L
Nazwa	fotel nauczyciela	biurko nauczyciela	ławka szkolna z krzesłami	tablica szkolna	regal z półkami	gablot szklany	półki wiszące	biurko z szufladami	fotel obrotowy	krzesło z oparciem	szafki szatniowe	niska ławka

Zestawienie pomieszczeń																																				
Nr	1.1	1.2	1.3	1.4	1.5	1.6	1.7	1.8	1.9	1.10	1.11	1.12	1.13	1.14	1.15	1.16	1.17	1.18	1.19	1.20	1.21	1.22	1.23	1.24	1.25	1.26	1.27	1.28	1.29	1.30	1.31	1.32	1.33	1.34	1.35	
Nazwa strefy	Komunikacja	Komunikacja	Szatnie	Komunikacja	Szatnie	Komunikacja	Komunikacja	Sala lekcyjna	Świecica	Kuchnia	Przygotowania	Magazyn	Komunikacja	Szatnia	WC	Pom. na śmieci	Sala lekcyjna	Sala lekcyjna	Sala przedskolna	Łazienka	Sala przedskolna	Sala lekcyjna	Sala lekcyjna	Sekretariat	Sekretariat	Łazienka	Pom. porządkowe	Toaleta dla niepełnosprawnych	Pokój socjalny	Sekretariat	Pokój dyrektora	Komunikacja	Sala lekcyjna	WC	Sala lekcyjna	
Powierzchnia	19,7	6,8	29,3	7,9	34,4	113,8	9,4	41,0	56,5	22,7	5,9	3,8	5,1	1,8	1,4	1,6	16,9	33,3	33,4	14,7	50,9	49,7	12,5	8,3	4,7	8,4	1,5	6,3	3,9	15,3	20,2	14,0	51,6	11,6	64,0	782,3 m²

Obiekt		Państwowa Szkoła w Głogowie	
Adres inwestycji		działka nr 723 obręb Głogów gm. Borowice	
Temat rysunku		Technologia	
Inwestor		Gmina Borowice	Data 2017.06
Projektant		mgr inż. arch. Andrzej Pasek	Skala 1:50
Sprawdzący		mgr inż. arch. Jakub Nowak	Podpis:
Opracowanie		inż. arch. Karolina Bogusz	