


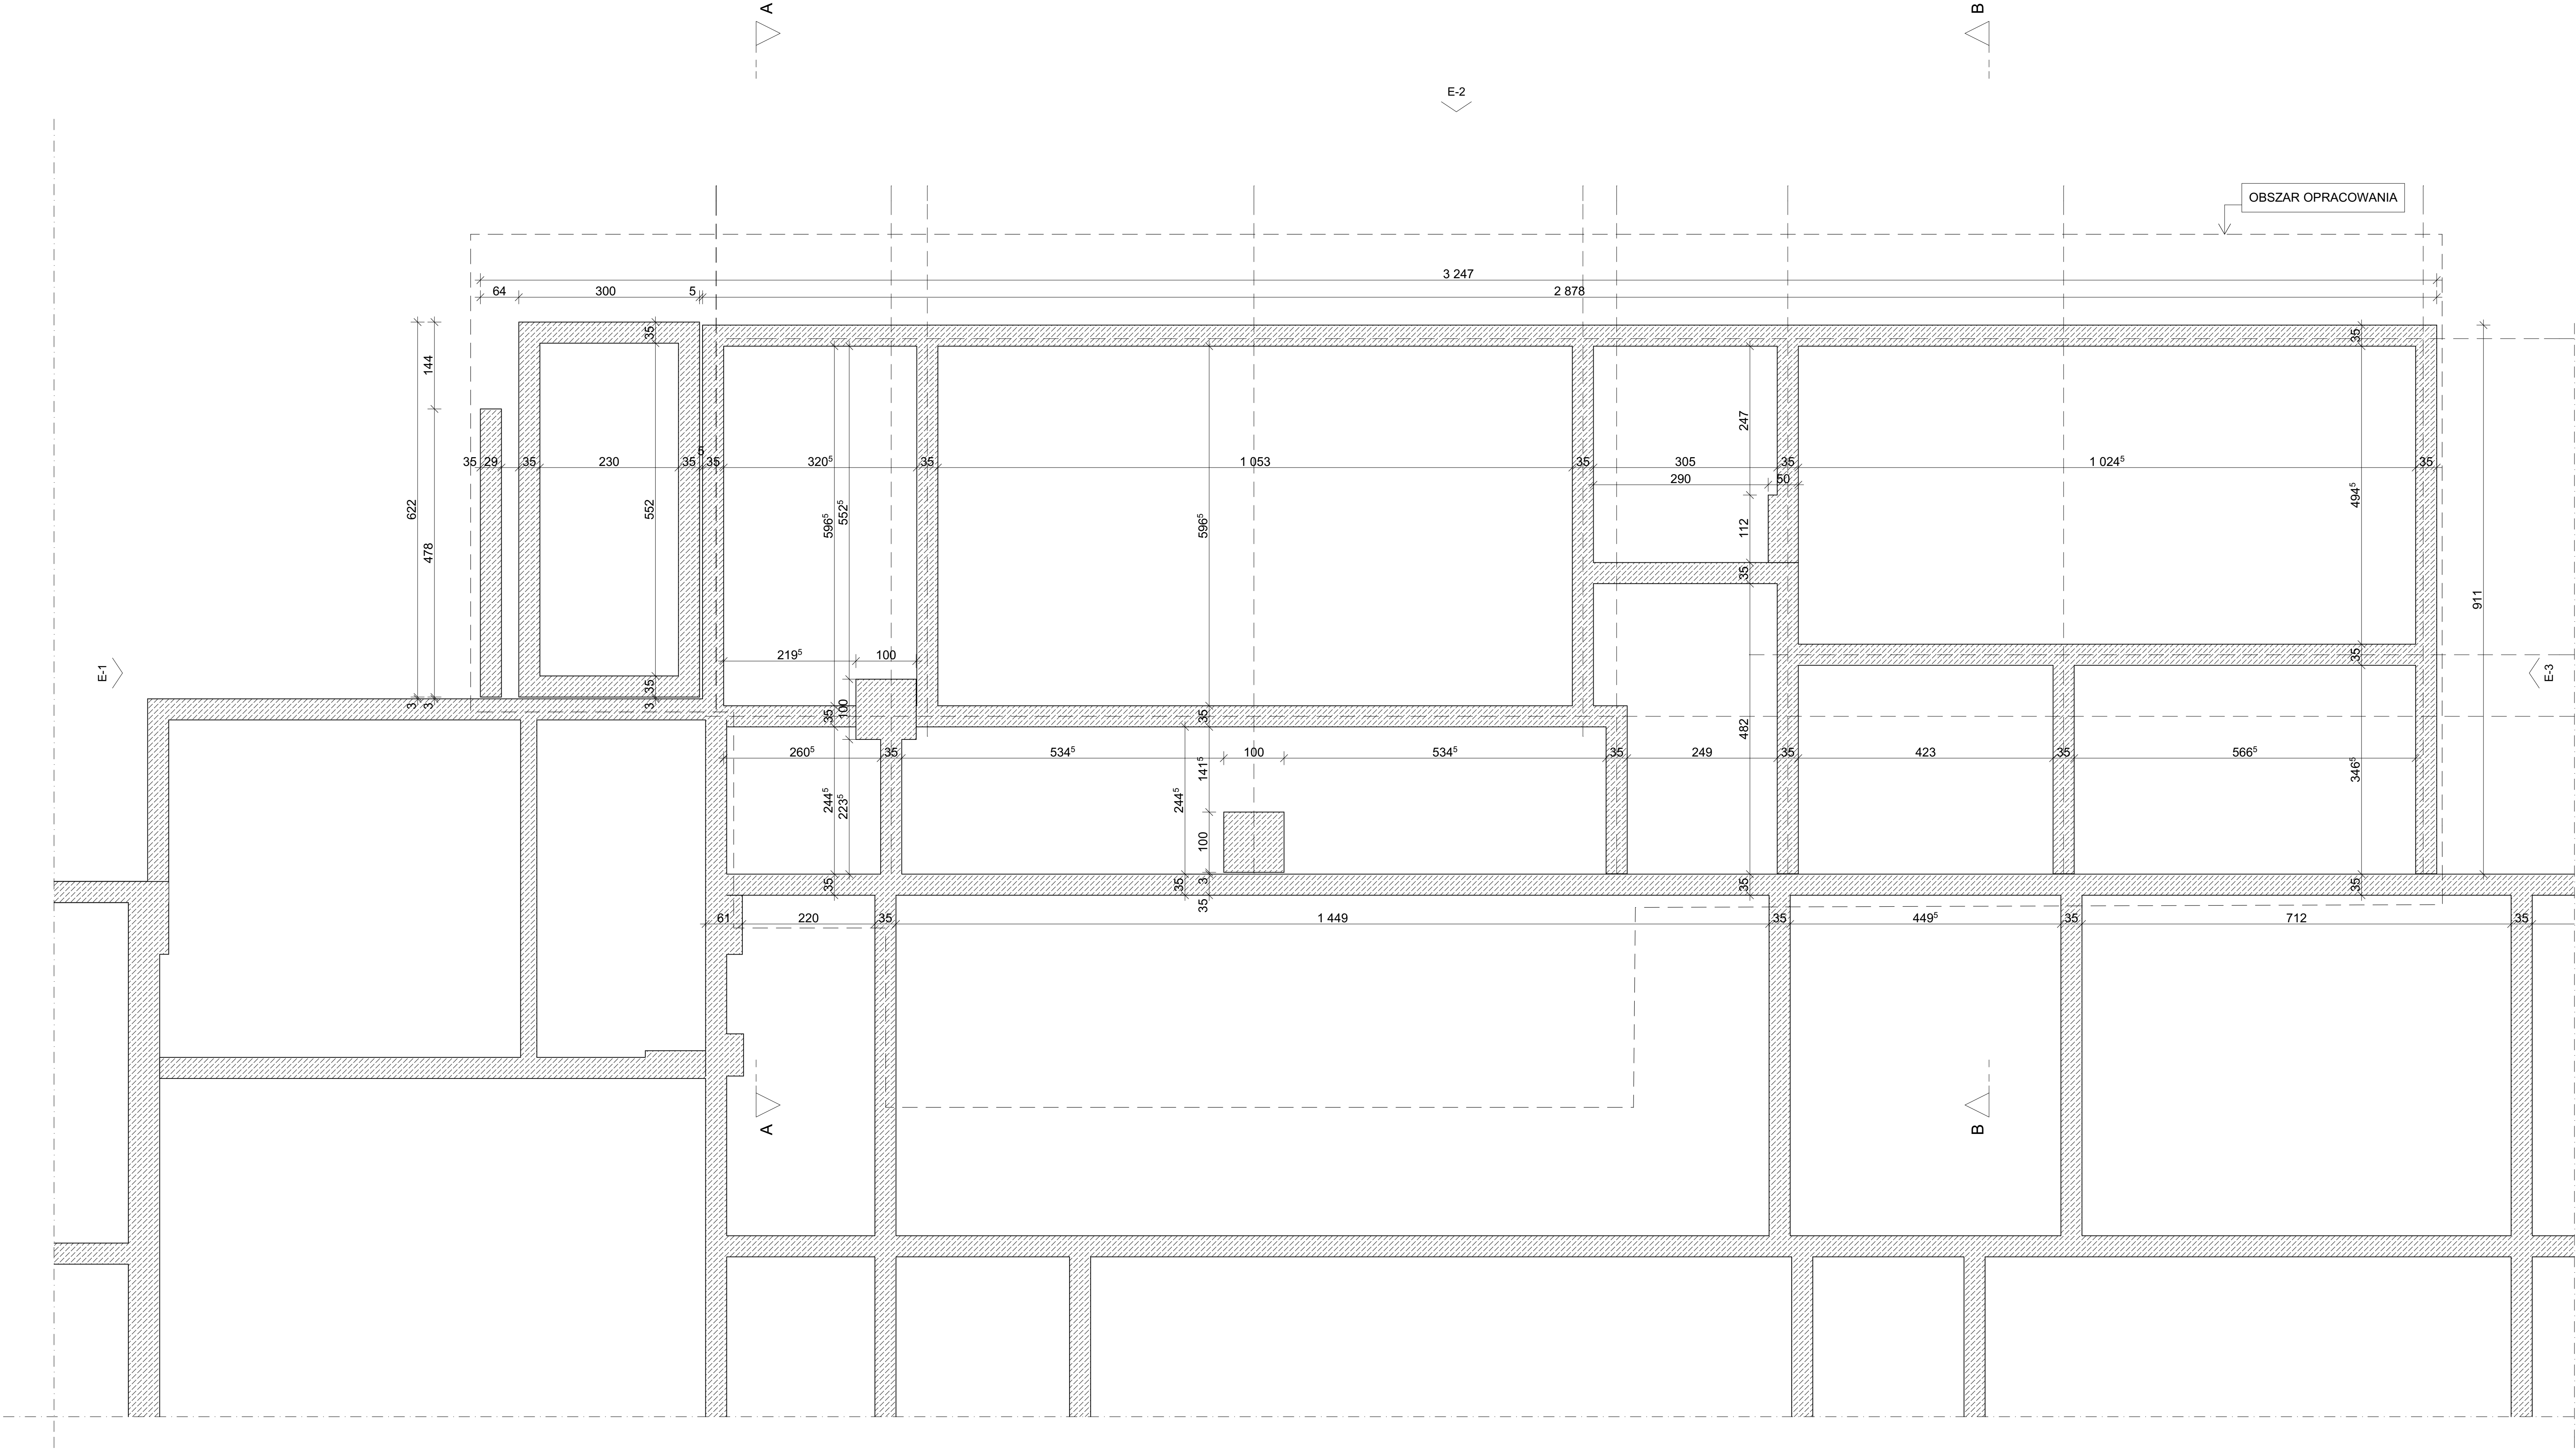

Obiekt	
Rozbudowa Zespołu Szkół w Głoskowie	
Adres inwestycji	
działka nr 723 obręb Głosków gm. Borowie	
Temat rysunku	Data
Rzut fundamentów	2017.06
Inwestor	Skala
Gmina Borowie ul. A.Sasimowskiego 2, 08-412 Borowie	1:50
Zespół autorski:	Podpis:
Projektant	mgr. inż. arch. Andrzej Pasek nr upr. Wa-670/93
Sprawdzający	mgr. inż. arch. Jakub Nowak nr upr. Wa-72/93
Opracowanie	inż. arch. Karolina Bogusz