


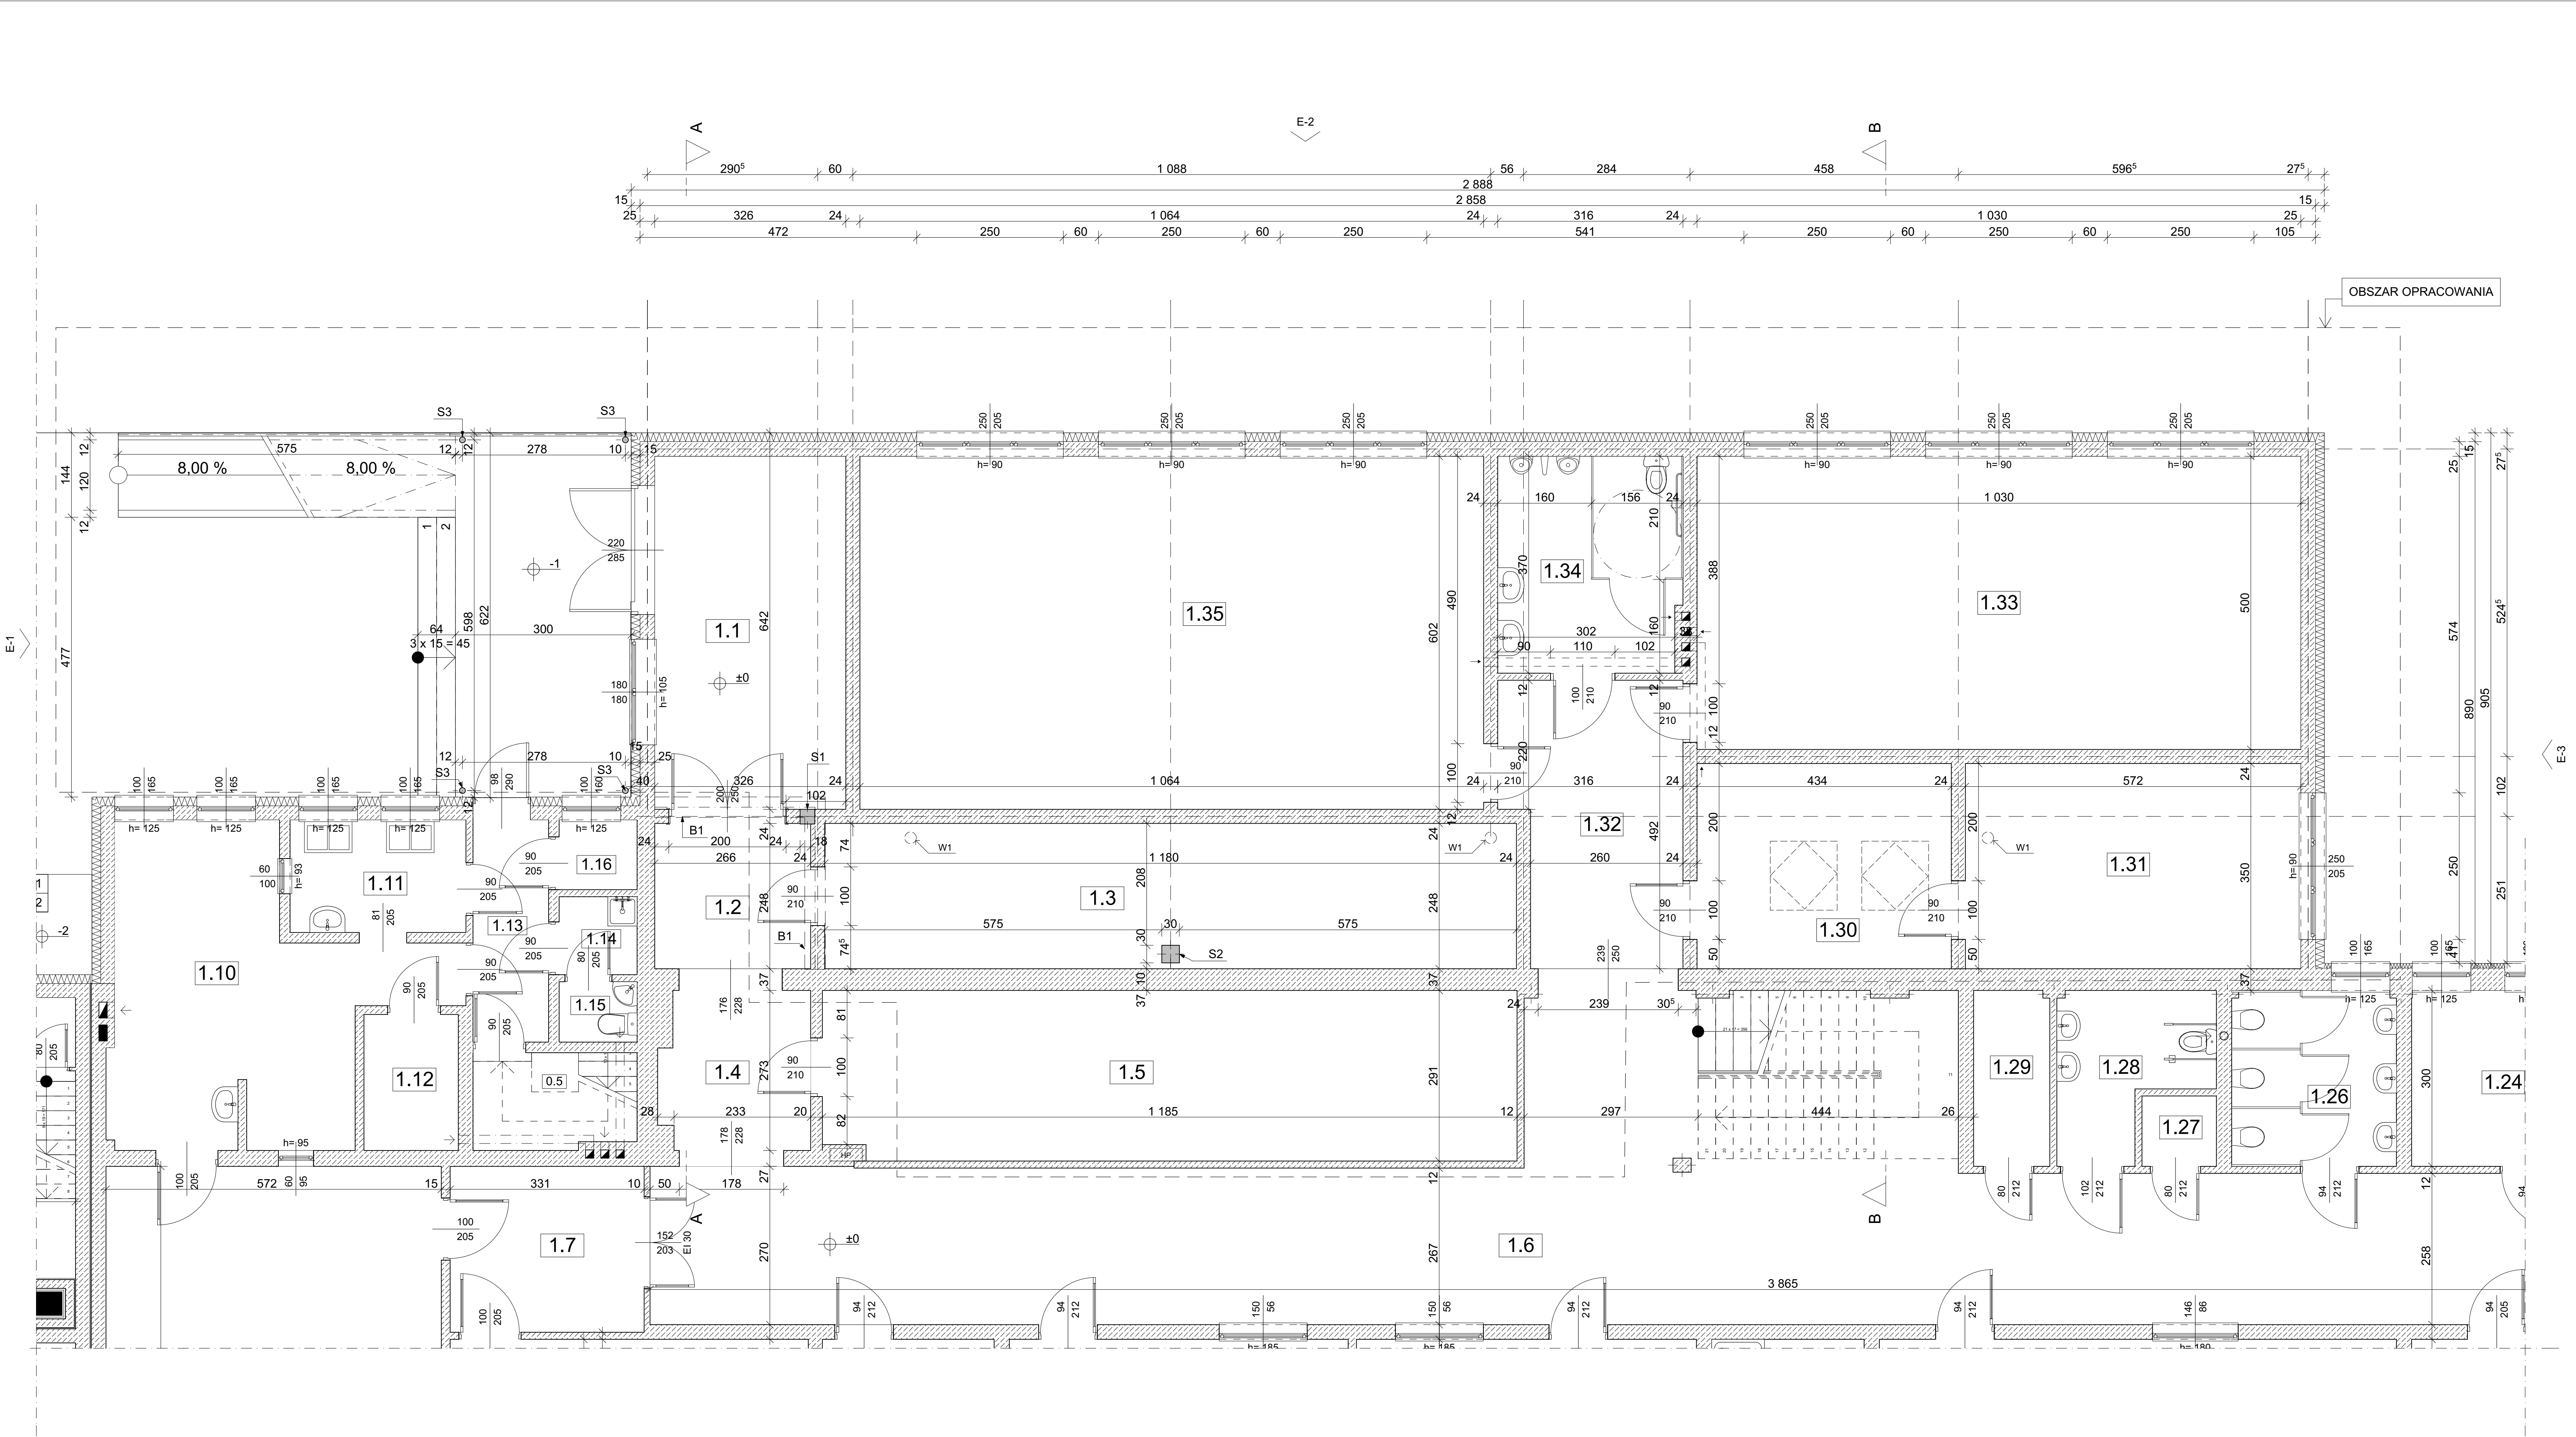

Zestawienie pomieszczeń																											
Nr	1.1	1.2	1.3	1.4	1.5	1.6	1.7	1.8	1.9	1.10	1.11	1.12	1.13	1.14	1.15	1.16	1.17	1.18	1.19	1.20	1.21	1.22	1.23	1.24	1.25	1.26	1.27
Nazwa strefy	Komunikacja	Komunikacja	Szafnie	Komunikacja	Szafnie	Komunikacja	Komunikacja	Sala lekcyjna	Świecica	Kuchnia	Przygotownia	Magazyn	Komunikacja	Szafnia	WC	Pom. na śmieci	Sala lekcyjna	Sala lekcyjna	Sala przedszkolna	Łazienka	Sala przedszkolna	Sala lekcyjna	Sala lekcyjna	Sekretariat	Sekretariat	Łazienka	Pom. porządkowe
Powierzchnia	19,7	6,8	29,3	7,9	34,4	113,8	9,4	41,0	56,5	22,7	5,9	3,8	5,1	1,8	1,4	1,6	16,9	33,3	33,4	14,7	50,9	49,7		8,3	4,7	8,4	1,5

Obiekt		Poznańska Zespół Szkół w Głogowie	
Adres inwestycji		działka nr 723 obręb Głogów gm. Borowie	
Temat rysunku		Rzut parteru	
Inwestor		Gmina Borowie ul. A. Sasnowskiego 2, 08-412 Borowie	
Projektant		mgr. inż. arch. Andrzej Pasek nr upr. Wa-670/93	
Sprawdzący		mgr. inż. arch. Jakub Nowak nr upr. Wa-72/93	
Opracowanie		inż. arch. Karolina Bogusz	