


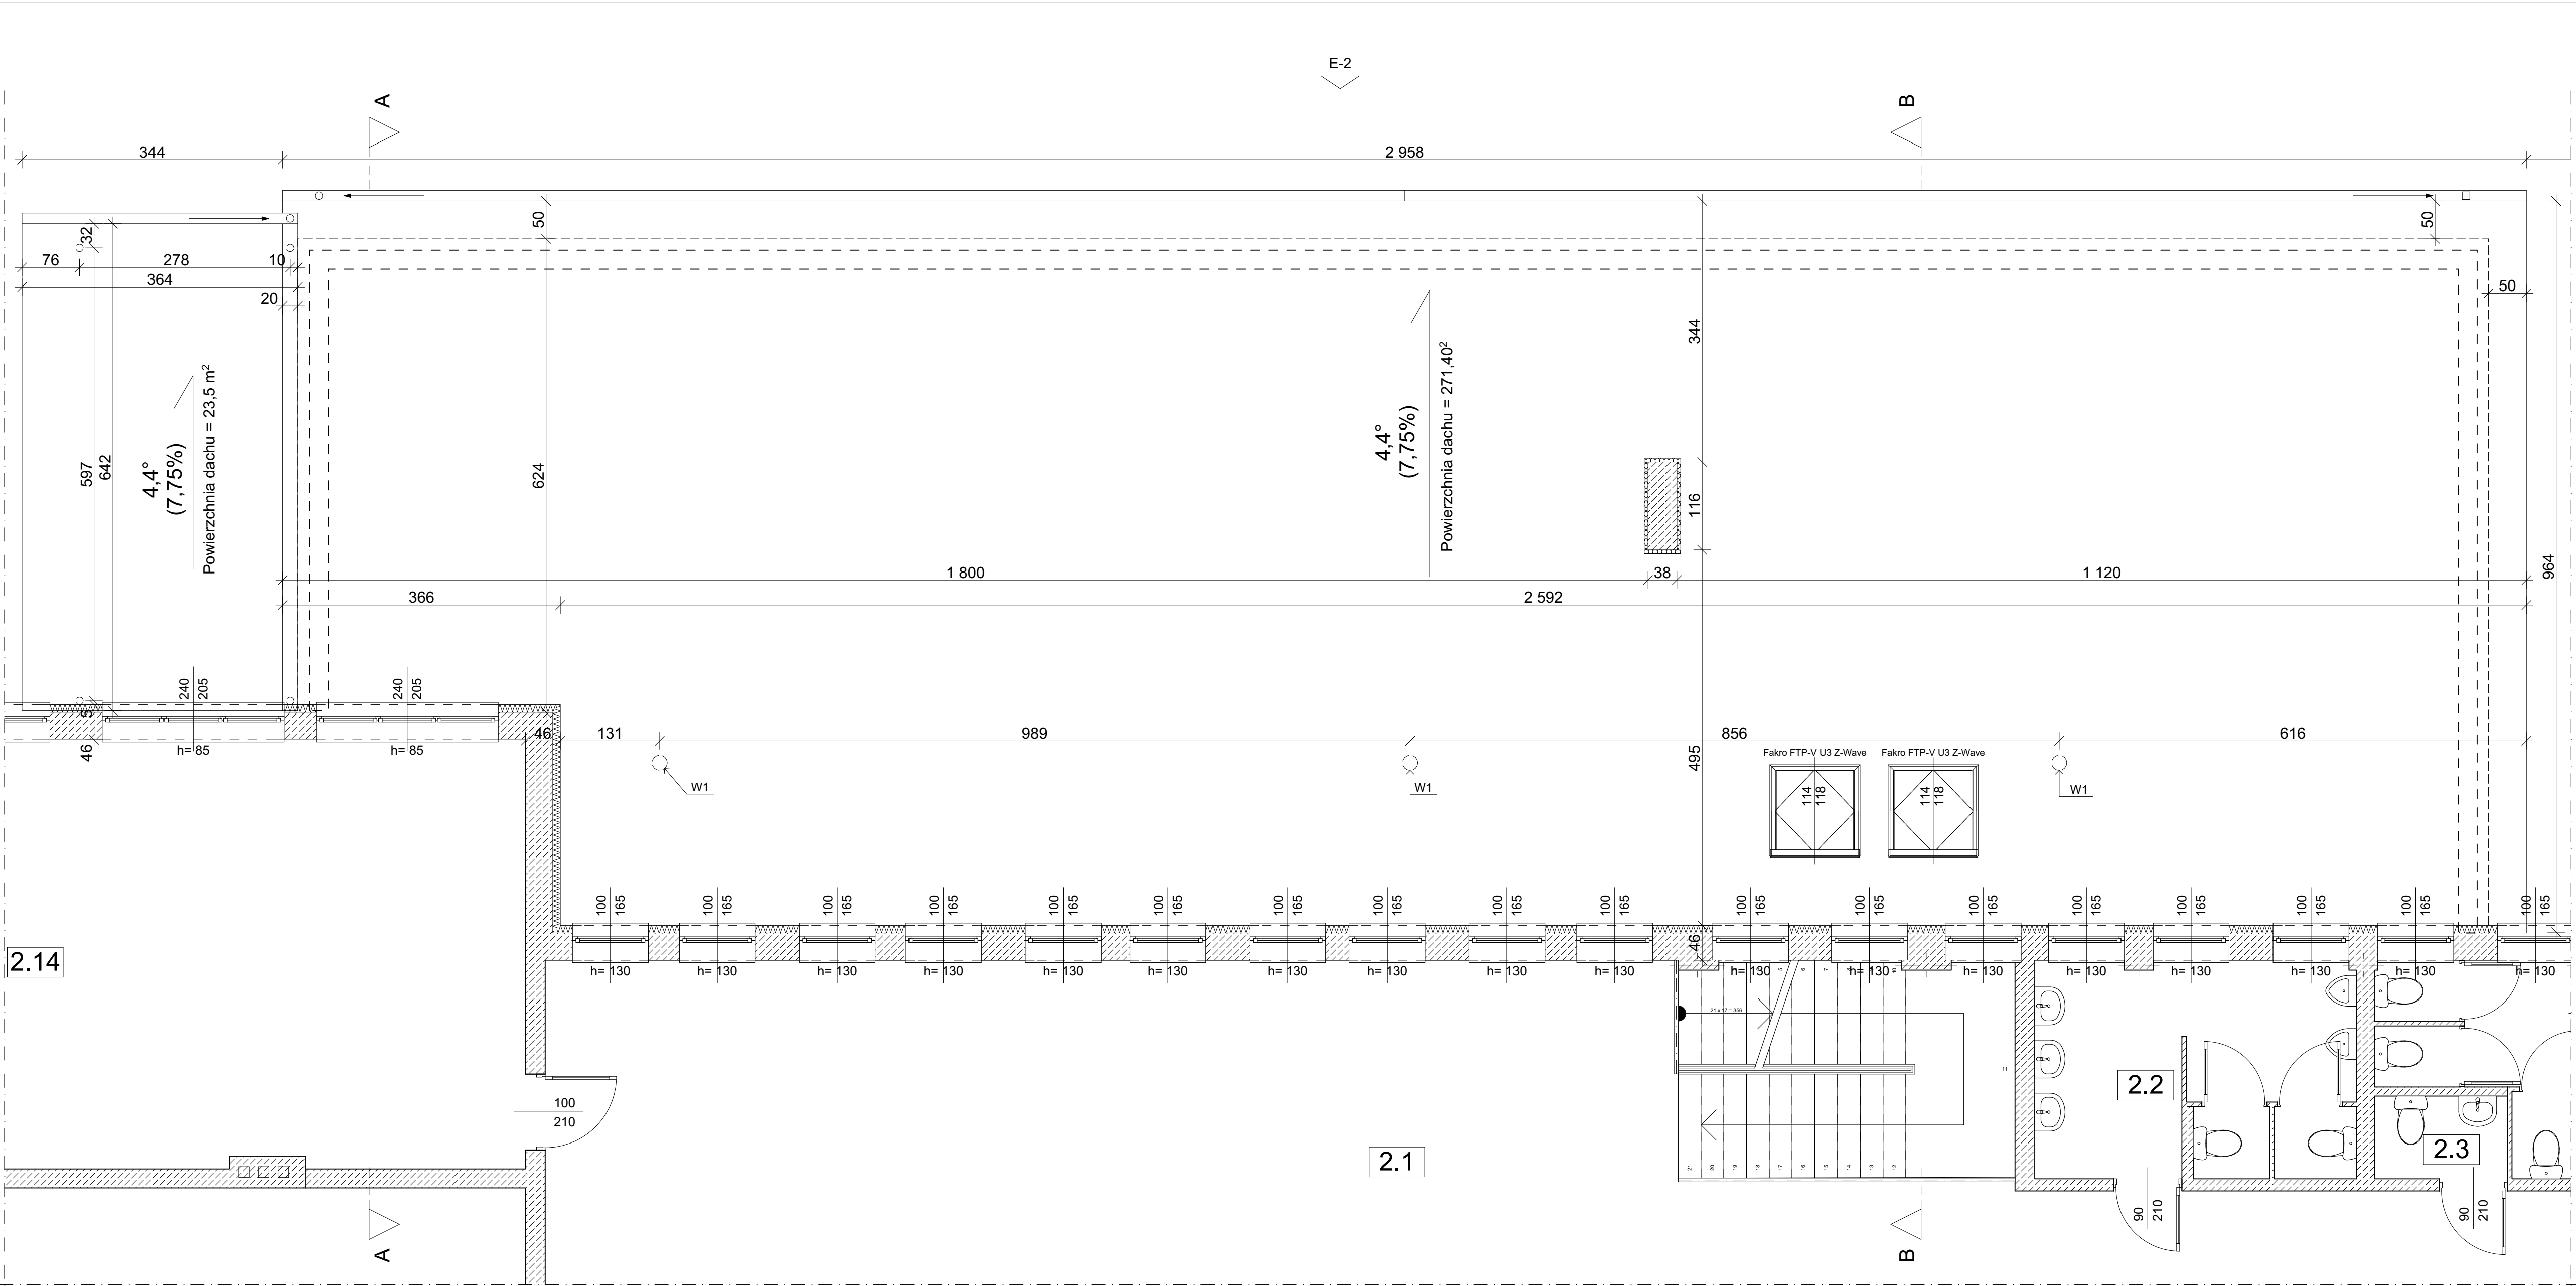

Obiekt			
Rozbudowa Zespołu Szkół w Głoskowie			
Adres inwestycji			
działka nr 723 obręb Głosków gm. Borowie			
Temat rysunku			Data
Rzut dachu			2017.06
Inwestor			Skala
Gmina Borowie ul. A.Sasimowskiego 2. 08-412 Borowie			1:50
Zespół autorski:			Podpis:
Projektant	mgr. inż. arch. Andrzej Pasek nr upr. Wa-670/93		
Sprawdzający	mgr. inż. arch. Jakub Nowak nr upr. Wa-72/93		
Opracowanie	inż. arch. Karolina Bogusz		