


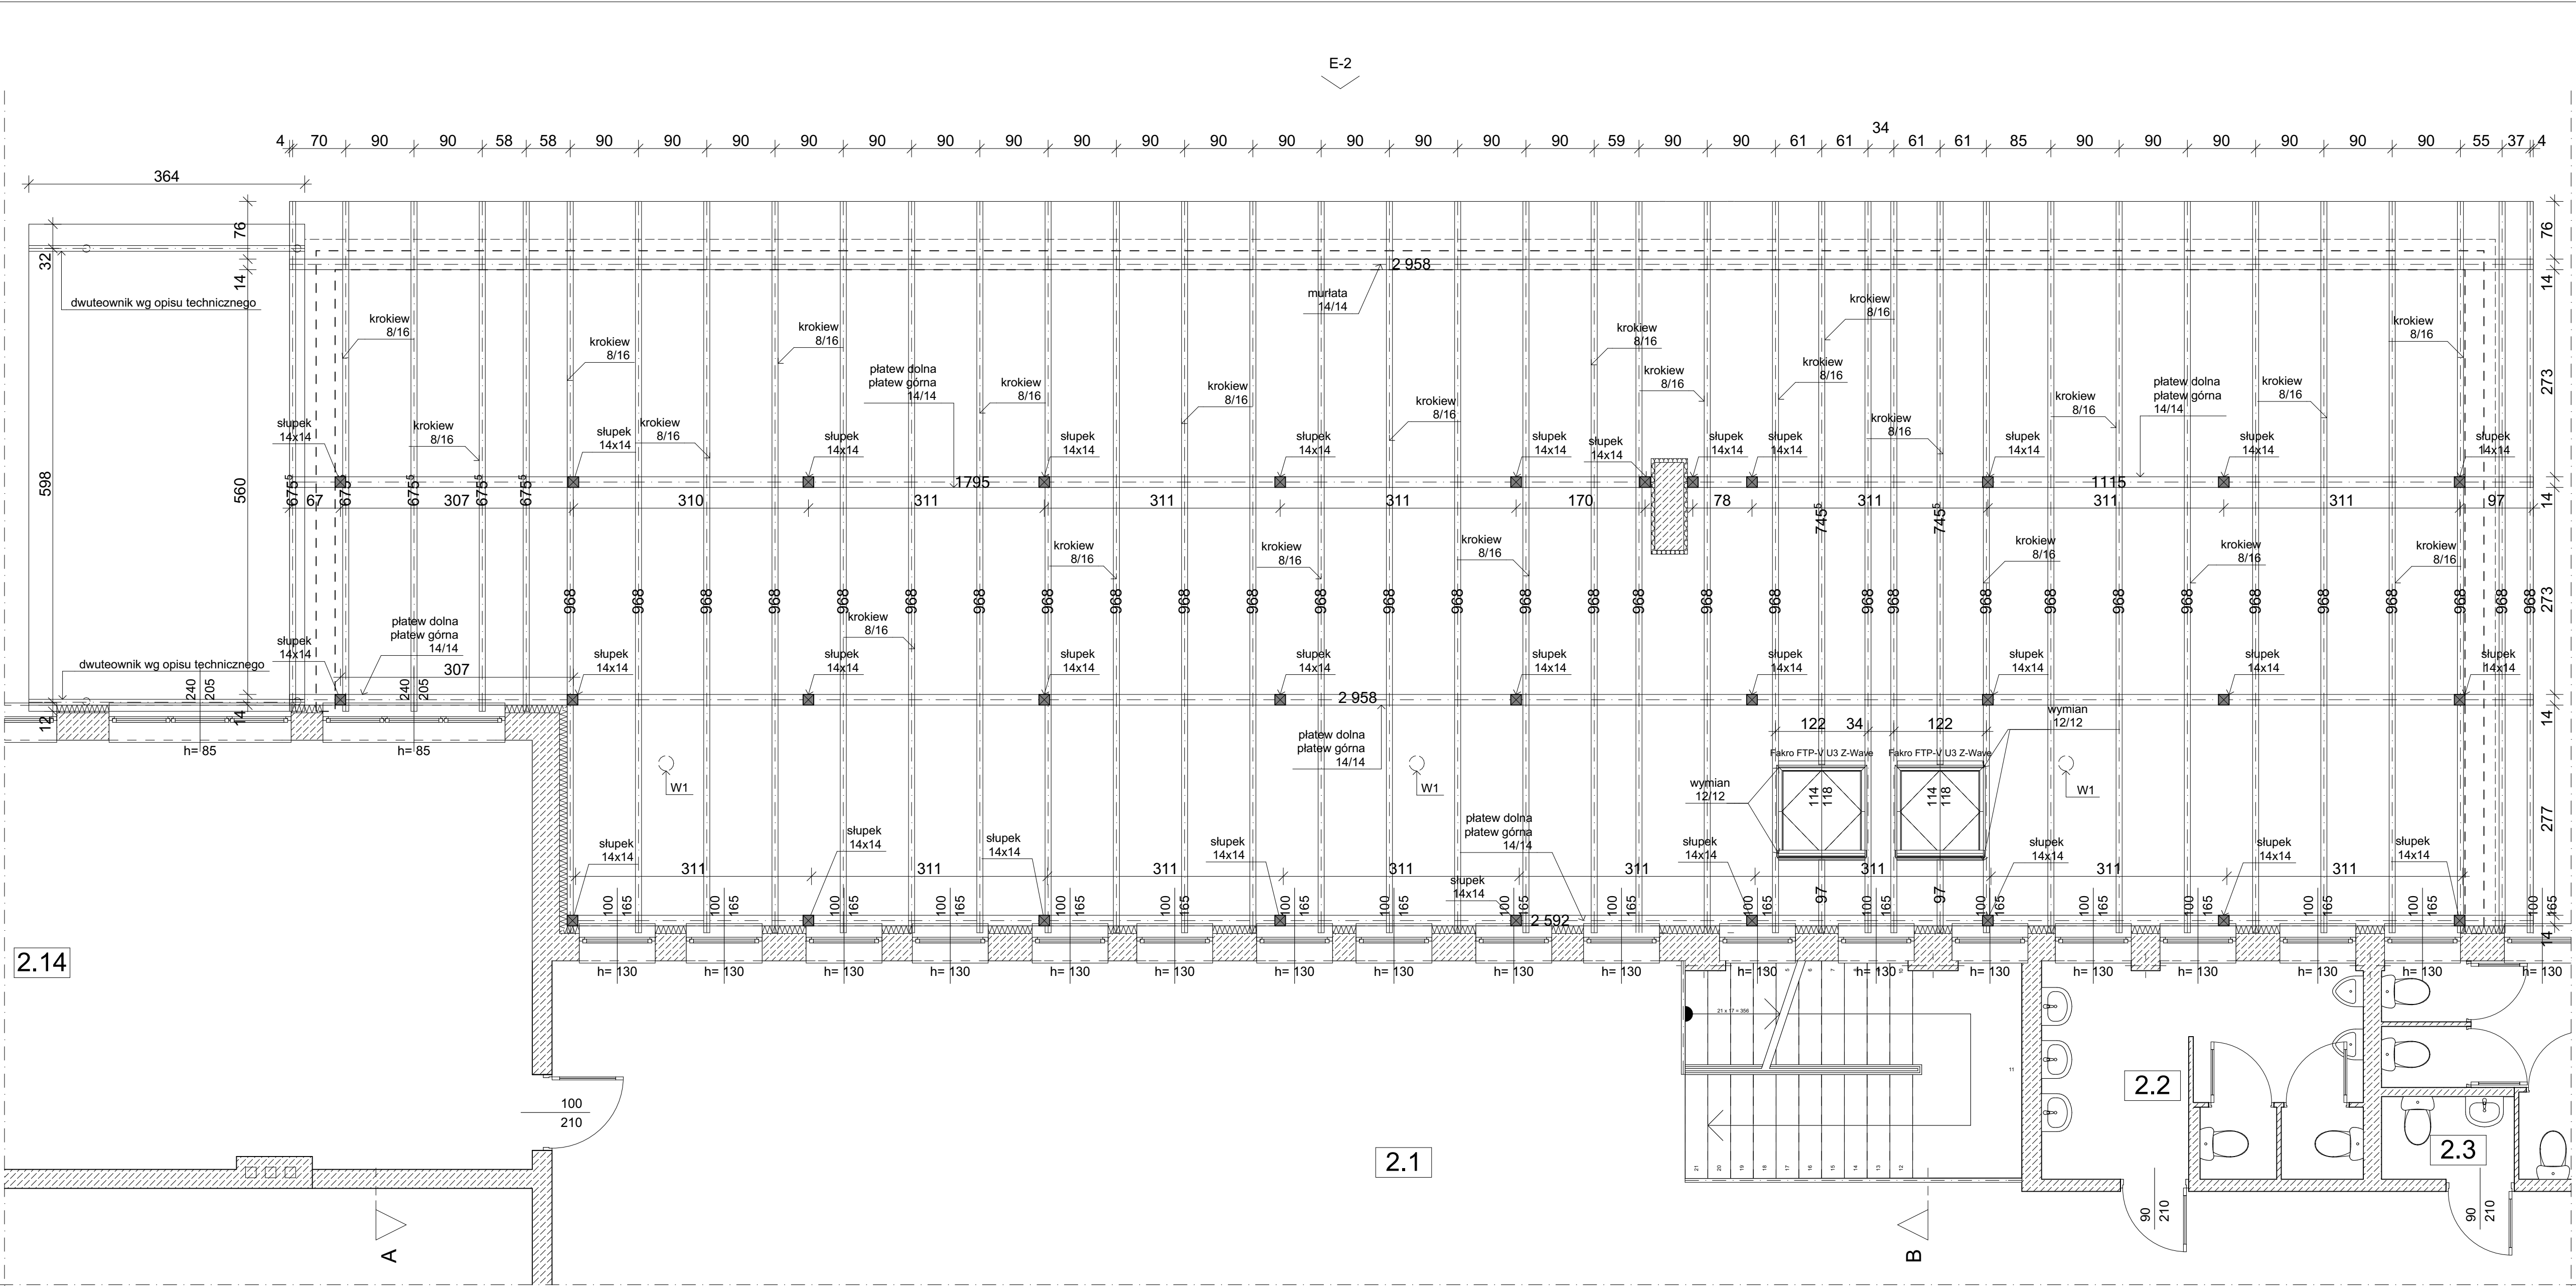

Obiekt		Rozbudowa Zespołu Szkół w Głoskowie	
Adres inwestycji		działka nr 723 obręb Głosków gm. Borowie	
Temat rysunku	Rzut więźby dachowej		Data
Investor	Gmina Borowie ul. A. Sasimowskiego 2, 08-412 Borowie		2017.06
Zespół autorski:		Podpis:	
Projektant	mgr. inż. arch. Andrzej Pasek nr upr. Wa-670/93		
Sprawdzający	mgr. inż. arch. Jakub Nowak nr upr. Wa-72/93		
Opracowanie	inż. arch. Karolina Bogusz		