

RG.7230.1.4.2020

**DECYZJA NR 4/2020**

Na podstawie art. 39 ust. 3 i 3a oraz art. 40 ustawy z dnia 21 marca 1985 r. o drogach publicznych /tekst jednolity: Dz. U. z 2018 r., poz. 2068/ i art. 104 kodeksu postępowania administracyjnego /tekst jednolity: Dz. U. z 2018 r., poz. 2096/, uchwały Rady Gminy w Borowiu nr XVIII/91/2012 z dnia 18 czerwca 2012 roku w sprawie ustalenia wysokości opłat za zajęcie pasa drogowego dróg zarządzanych przez Gminę Borowie na cele niezwiązane z budową, przebudową, remontem, utrzymaniem i ochroną dróg, w związku z wnioskiem Gminy Borowie, ul. A. Sasimowskiego 2, 08-412 Borowie z dnia 05.02.2020 r. (data wpływu do tutejszego urzędu w dniu 11.02.2020 r.)

**z e z w a ł a m**

Gminie Borowie, ul. A. Sasimowskiego 2, 08-412 Borowie, na lokalizację sieci wodociągowej i kanalizacyjnej wraz z przyłączami w pasie dróg gminnych oznaczonych nr ew. działek 695, 256/1, 254/2, 253/2, 834/4, 834/7, 251/2, 250/2, 249/2, 248/6, 247/2, 246/2, 243/2, 242/2, 241/2, 239/2, 238/5, 638 w miejscowości Głusków, gmina Borowie celem zaopatrzenia budynków mieszkalnych jednorodzinnych w wodę oraz możliwość odprowadzenia nieczystości ciekłych wg lokalizacji (oznaczono kolorem niebieskim – wodociąg i czerwonym – kanalizacja sanitarna) pokazanej na mapie załączonej do niniejszego zezwolenia po spełnieniu następujących warunków:

1. Przejście sieci wodociągowej i kanalizacyjnej wraz z przyłączami pod jezdnią asfaltową wykonać metodą przewiertu bez naruszania konstrukcji jezdni.
2. Przejście sieci wodociągowej i kanalizacyjnej wraz z przyłączami w pasie drogi gminnej po za jezdnią asfaltową wykonać metodą wykopu otwartego, a po wykonaniu prac teren pasa drogowego przywrócić do stanu pierwotnego.
3. Lokalizacja sieci wodociągowej i kanalizacyjnej wraz z przyłączami nie może zmniejszać stateczności i nośności podłoża oraz naruszyć urządzeń odwadniających.
4. W przypadku wystąpienia kolizji przy przebudowie dróg lub z elementami ich zagospodarowania usunięcie kolizji należeć będzie do właściciela sieci wodociągowej i kanalizacyjnej z pokryciem wszelkich kosztów i niezwłocznie po wezwaniu.
5. Urząd Gminy w Borowiu nie bierze odpowiedzialności za uszkodzenie sieci wodociągowej i kanalizacyjnej wraz z przyłączami przy robotach utrzymaniowych na w/w drogach.
6. Za umieszczenie sieci wodociągowej i kanalizacyjnej wraz z przyłączami w pasie dróg gminnych oraz za zajęcie pasa drogowego na czas robót pobrana zostanie opłata.

Jednocześnie informuję, iż udostępniam teren pasa drogowego dróg gminnych oznaczonych nr ew. działki 695, 256/1, 254/2, 253/2, 834/4, 834/7, 251/2, 250/2, 249/2, 248/6, 247/2, 246/2, 243/2, 242/2, 241/2, 239/2, 238/5, 638 w miejscowości Głusków, gmina Borowie dla potrzeb oświadczenia o posiadaniu prawa do dysponowania nieruchomością na cele budowlane (art. 32 i 33 ustawy z dnia 7 lipca 1994 r. – prawo budowlane) w zakresie wynikającym z uzgodnionej lokalizacji trasy infrastruktury wodociągowej i kanalizacyjnej.

**UZASADNIENIE**

Na podstawie art. 107 § 4 k.p.a. odstępuje się od uzasadnienia decyzji, gdyż jest ona zgodna z wnioskiem strony.

**POUCZENIE**

Przed rozpoczęciem robót budowlanych inwestor jest zobowiązany do:

- 1) uzyskania pozwolenia na budowę lub zgłoszenia budowy albo wykonywania robót budowlanych;
- 2) uzgodnienia z zarządcą drogi, przed uzyskaniem pozwolenia na budowę, projektu budowlanego obiektu lub urządzenia;
- 3) uzyskania zezwolenia zarządcy drogi na zajęcie pasa drogowego, dotyczącego prowadzenia robót w pasie drogowym lub na umieszczenie w nim obiektu lub urządzenia.

Od niniejszej decyzji przysługuje stronie odwołanie do Samorządowego Kolegium Odwoławczego w Siedlcach, za pośrednictwem Wójta Gminy Borowie, w terminie 14 dni od doręczenia decyzji.

Zgodnie z treścią art. 127a ustawy Kodeks postępowania administracyjnego:

§ 1. W trakcie biegu terminu do wniesienia odwołania strona może zrzec się prawa do wniesienia odwołania wobec organu administracji publicznej, który wydał decyzję.

§ 2. Z dniem doręczenia organowi administracji publicznej oświadczenia o zrzeczeniu się prawa do wniesienia odwołania przez ostatnią ze stron postępowania, decyzja staje się ostateczna i prawomocna.

W przypadku złożenia przez stronę oświadczenia o zrzeczeniu się prawa do odwołania od decyzji (określonego w § 2) nie przysługuje prawo do odwołania się ani skargi do sądu administracyjnego.

Otrzymują:


1. Gmina Borowie,  
ul. A. Sasimowskiego 2, 08-412 Borowie
2. A/a

Na podstawie art. 130 § 4 KPA  
decyzja podlega wykonaniu  
przed upływem terminu  
do wniesienia opłaty  
Borowie, dnia 18.02.2020



**Z up. WOJTA GMINY**  
inż. Jacek Walecki  
KIEROWNIK  
Wydziału Oświaty, Geodezji i Rozwoju Gospodarczego

**WOJT GMINY**  
mgr inż. Wiesław Gaska

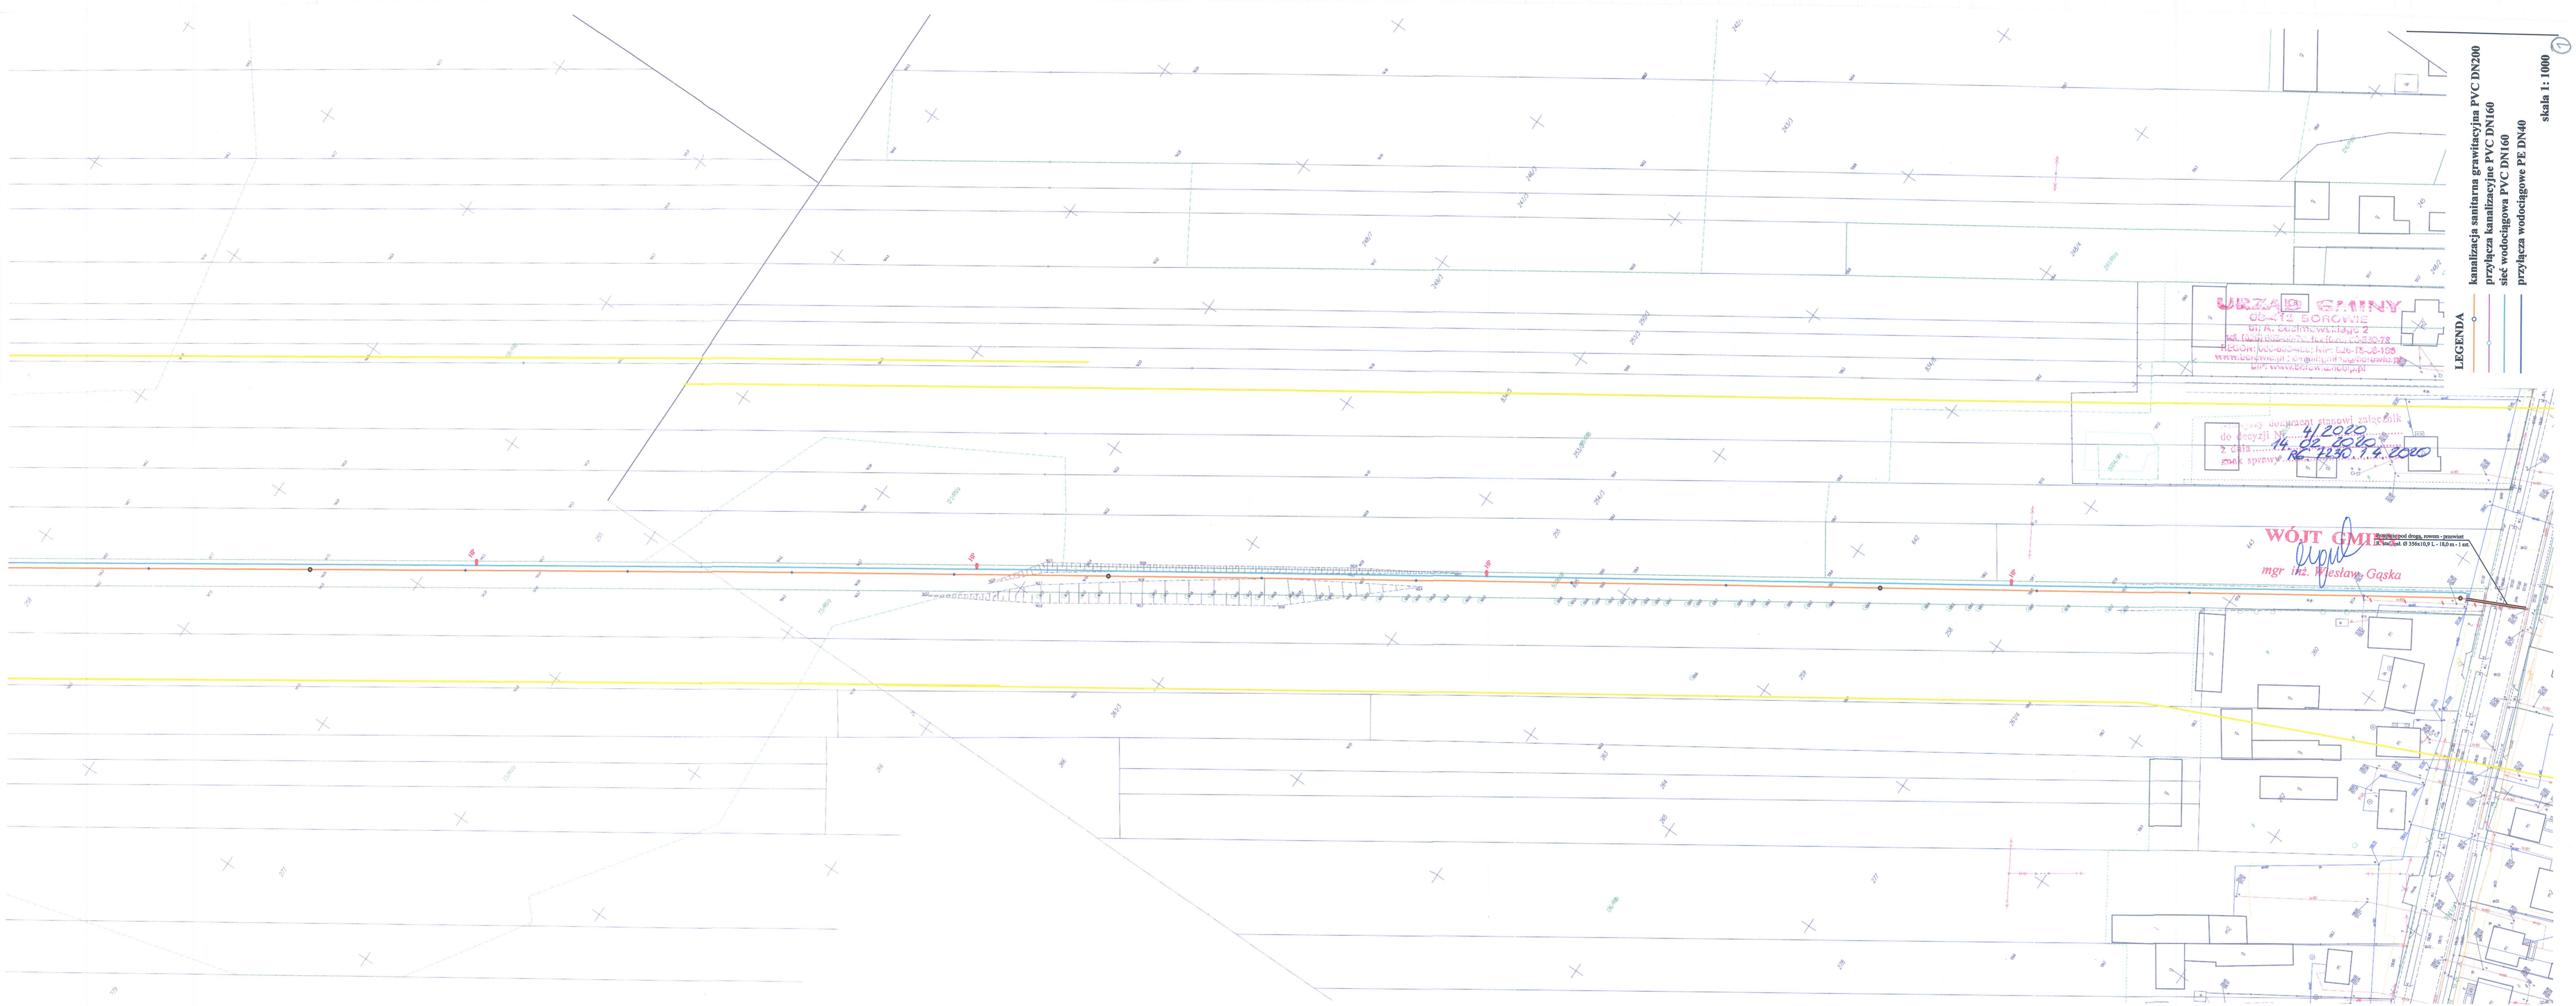


**URZĄD GMINY**  
68-414 BOROWIE  
ul. A. Świdmowskiego 2  
tel. (71) 655-22-74, fax (71) 655-33-78  
REGON: 1400-60-00-40; NIP: 649-15-03-109  
www.borowie.pl; e-mail: urz@gminaborowie.pl  
url: www.borowianin.pl

ten dokument stanowi załącznik  
do decyzji Nr 4/2020  
z dnia 14.02.2020  
znak sprawy PG.2230.1.4.2020

**WÓJT GMINY**  
*mgr inż. Wiesław Gaska*



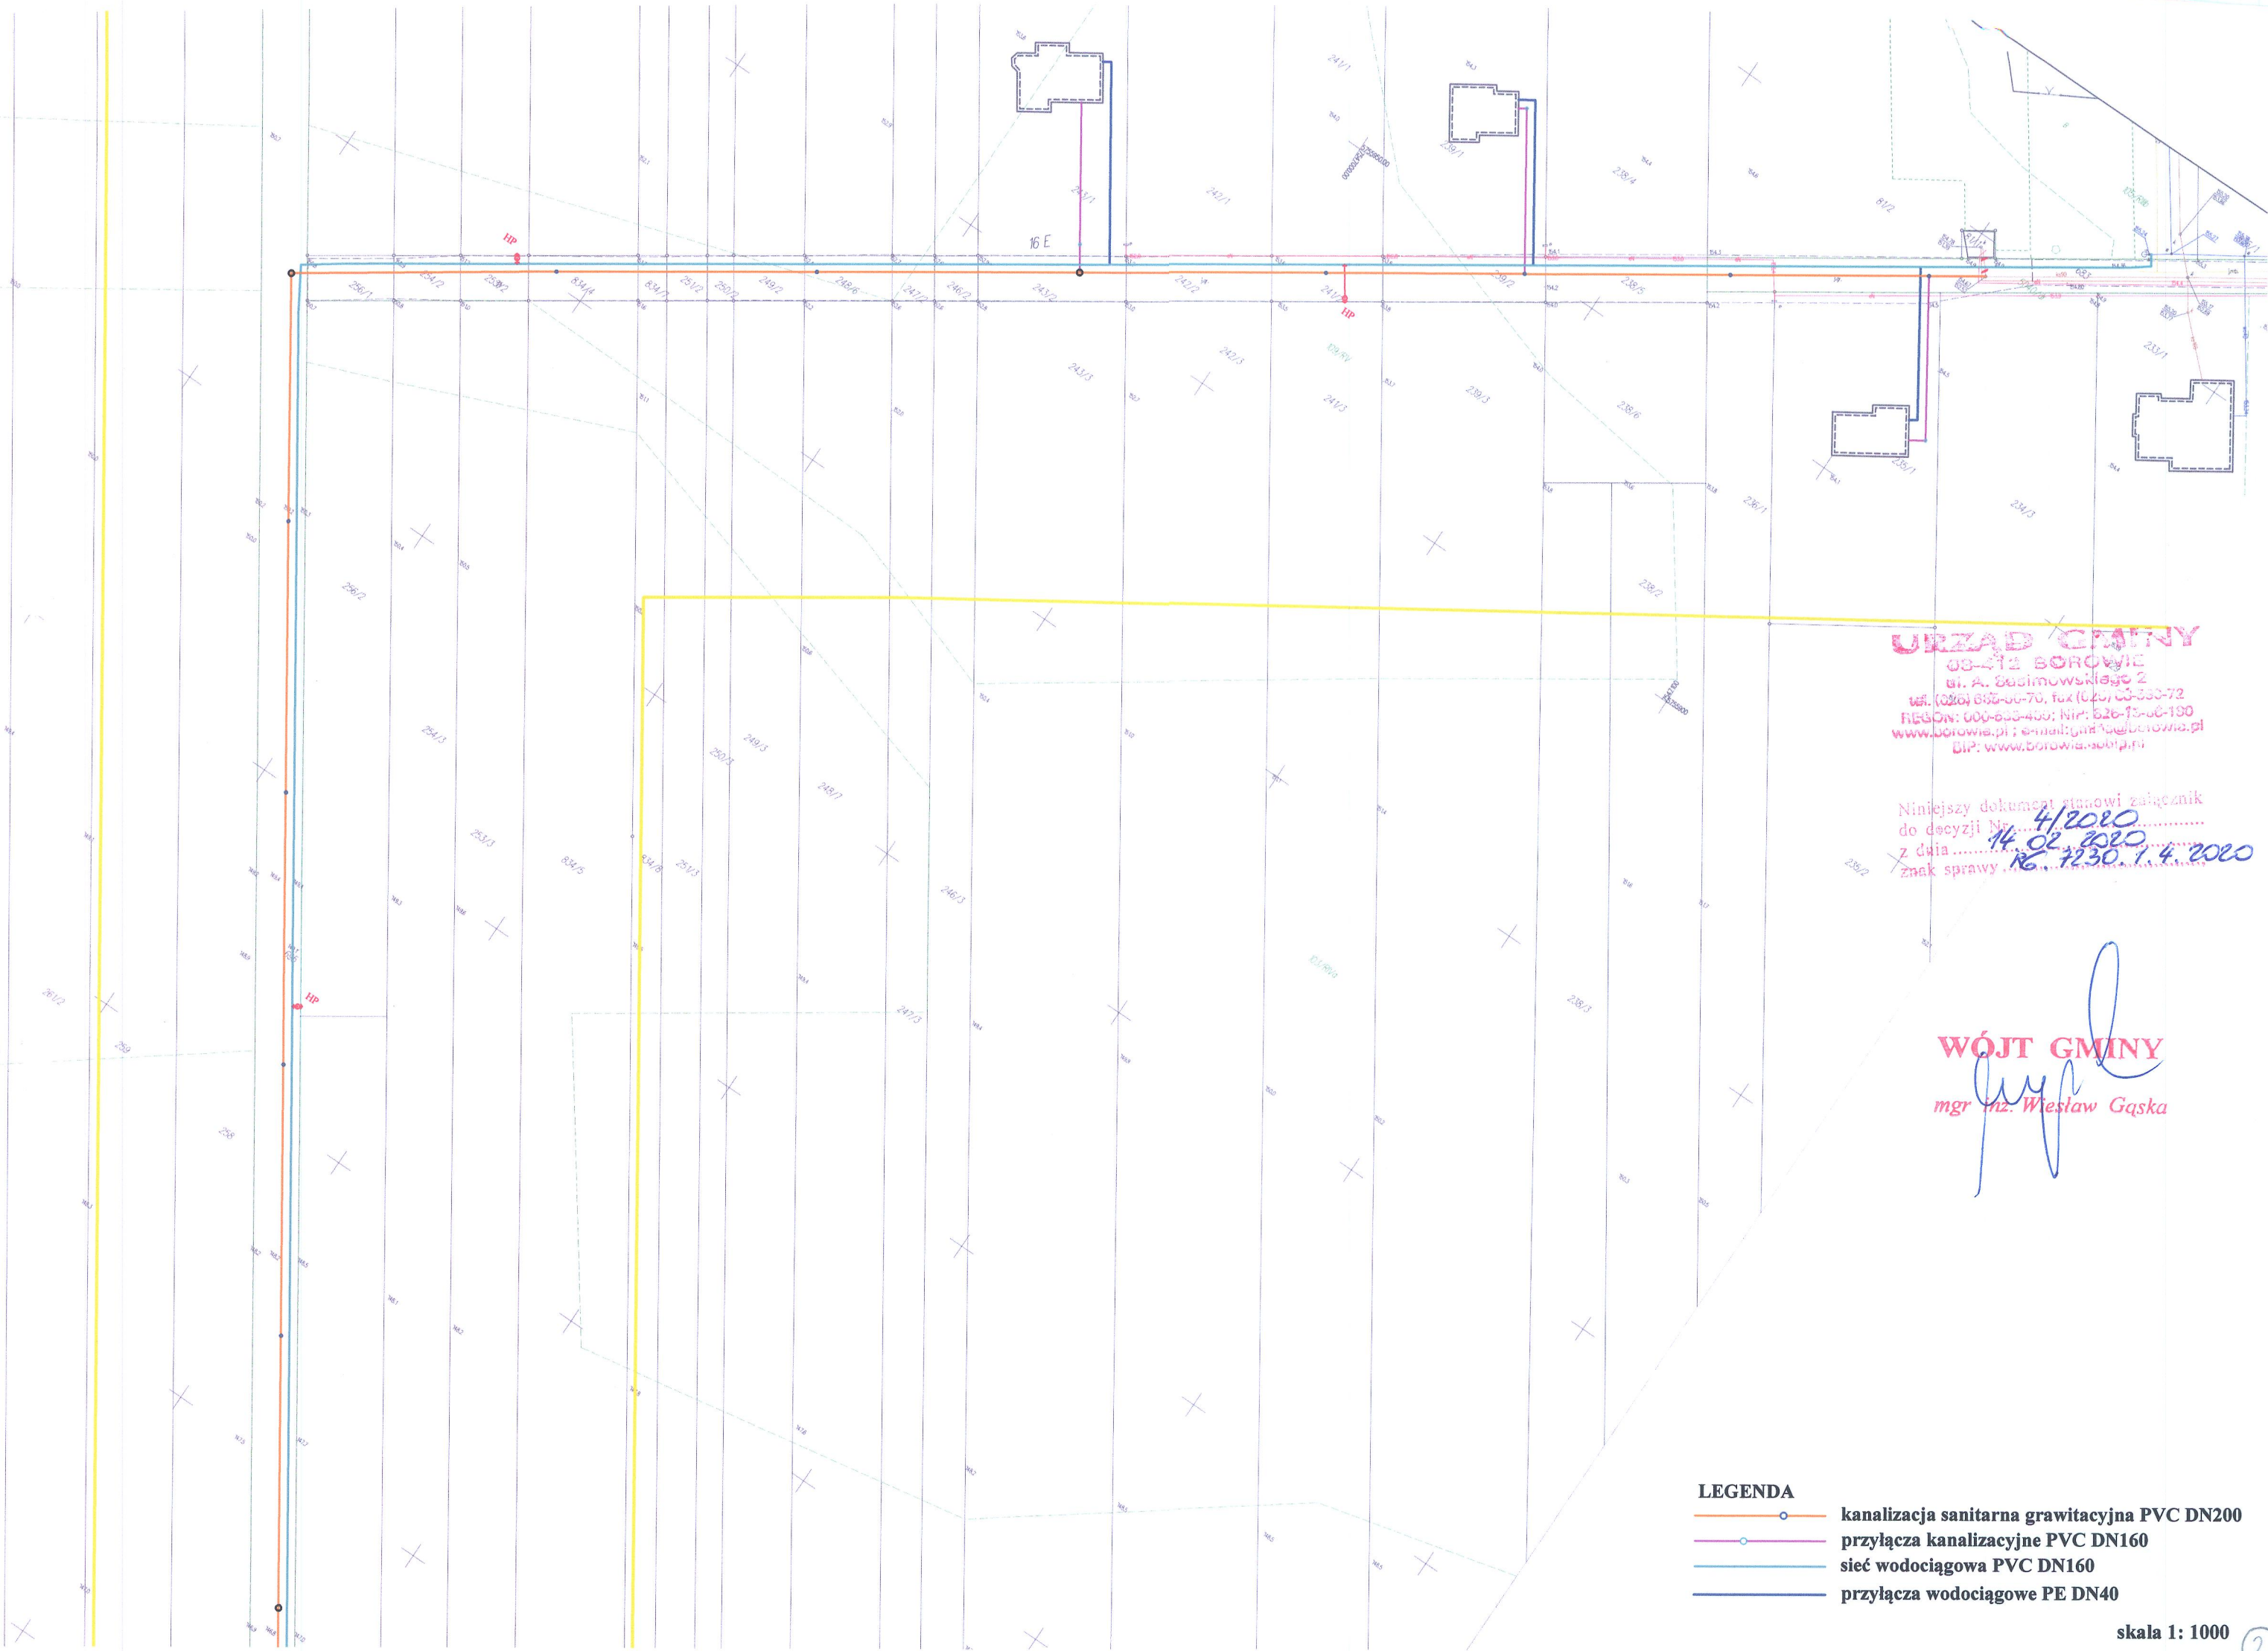

**LEGENDA**  
kanalizacja sanitarna grawitacyjna PVC DN200  
przyłącza kanalizacyjne PVC DN160  
sieć wodociągowa PVC DN160  
przyłącza wodociągowe PE DN40  
skala 1: 1000



**URZĄD GMINY**  
**08-512 BOROWIE**  
 ul. A. Ślusimowskiego 2  
 tel. (020) 656-66-70, fax (020) 65-330-72  
 REGON: 000-653-450; NIP: 626-13-66-190  
 www.borowia.pl; e-mail: gmr@gorowia.pl  
 GIP: www.borowia-subj.pl

Niniejszy dokument stanowi załącznik  
 do decyzji Nr 4/2020  
 z dnia 14.02.2020  
 znak sprawy RG.7230.1.4.2020

**WÓJT GMINY**  
  
 mgr inż. Wiesław Gaska

- LEGENDA**
-  kanalizacja sanitarna grawitacyjna PVC DN200
  -  przyłącza kanalizacyjne PVC DN160
  -  sieć wodociągowa PVC DN160
  -  przyłącza wodociągowe PE DN40