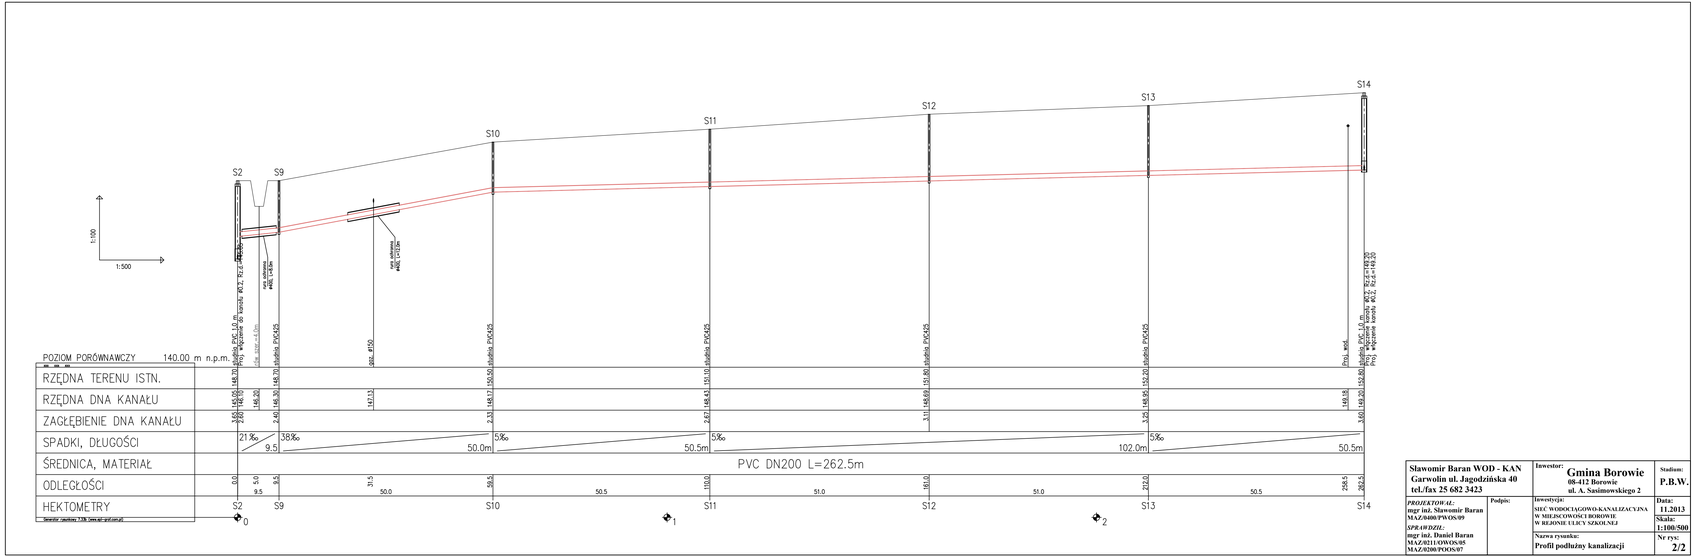
S2
S9
S10
S11
S12
S13
S14
1:100
1:500
PVC 1/1 m
Przy wpływie do kanału
Przy wpływie do kanału
PVC 1/1 m
Przy wpływie do kanału
PVC 1/1 m
Przy wpływie do kanału
PVC 1/1 m