
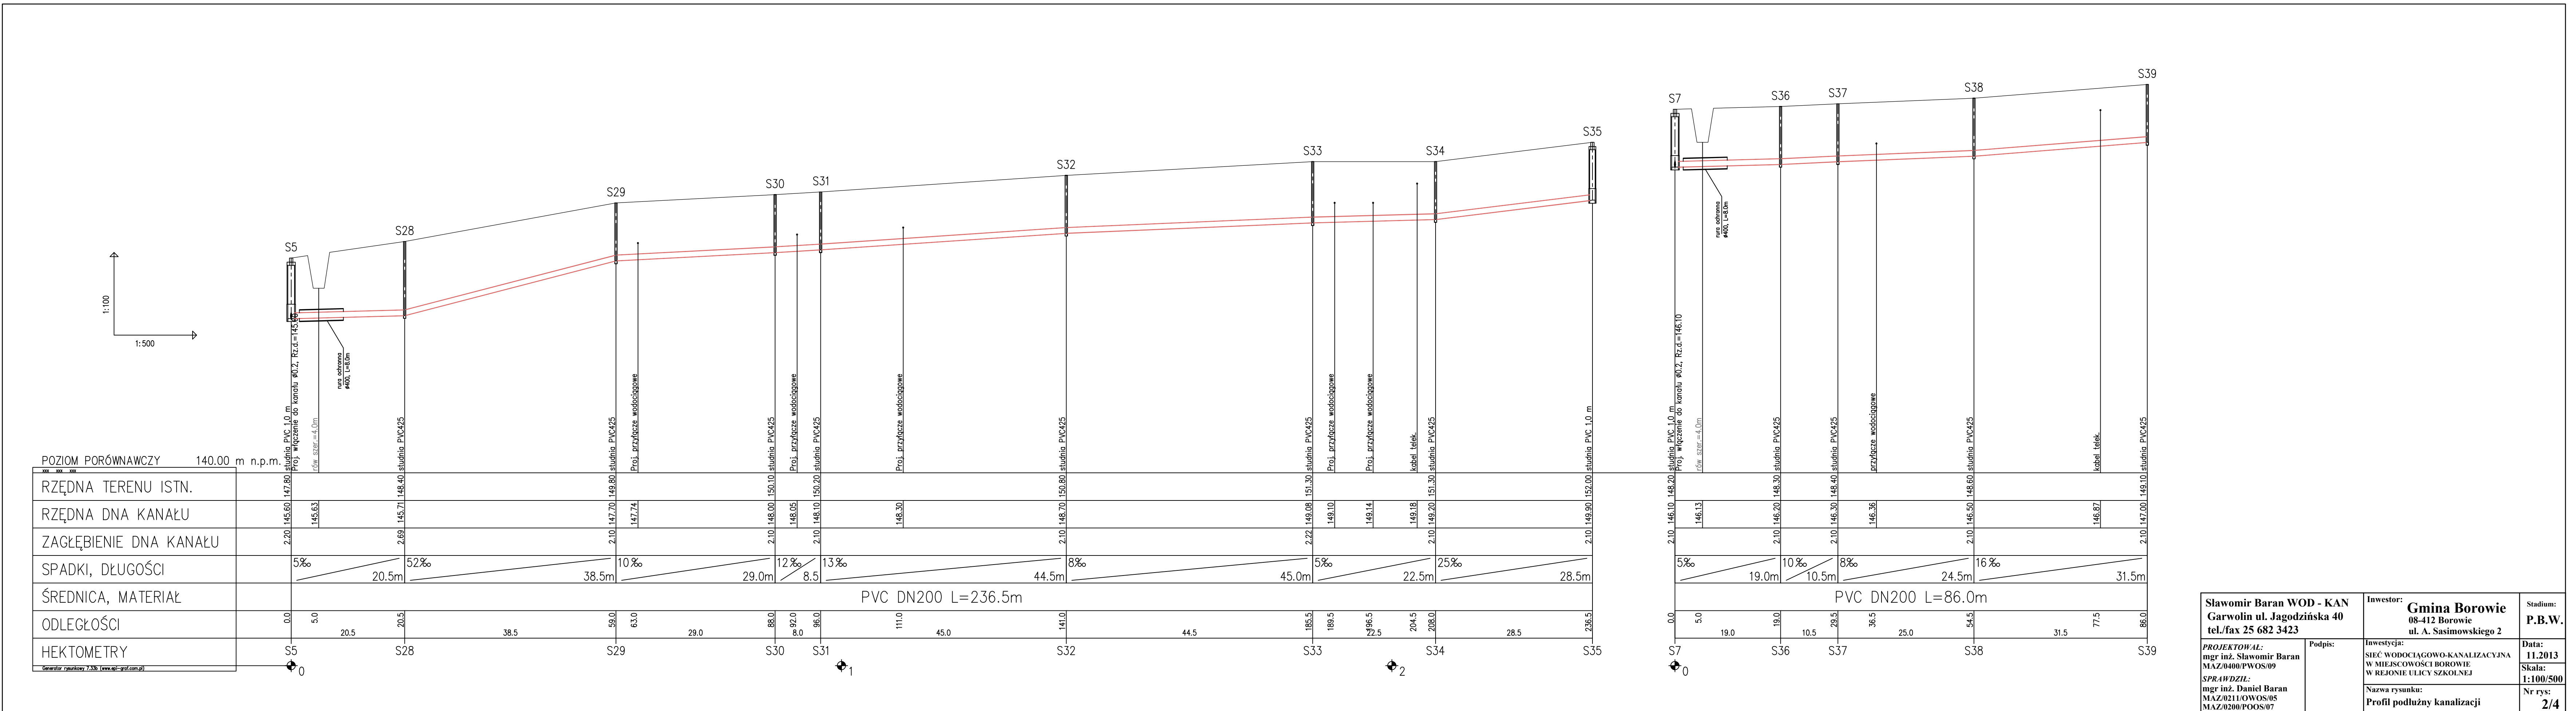


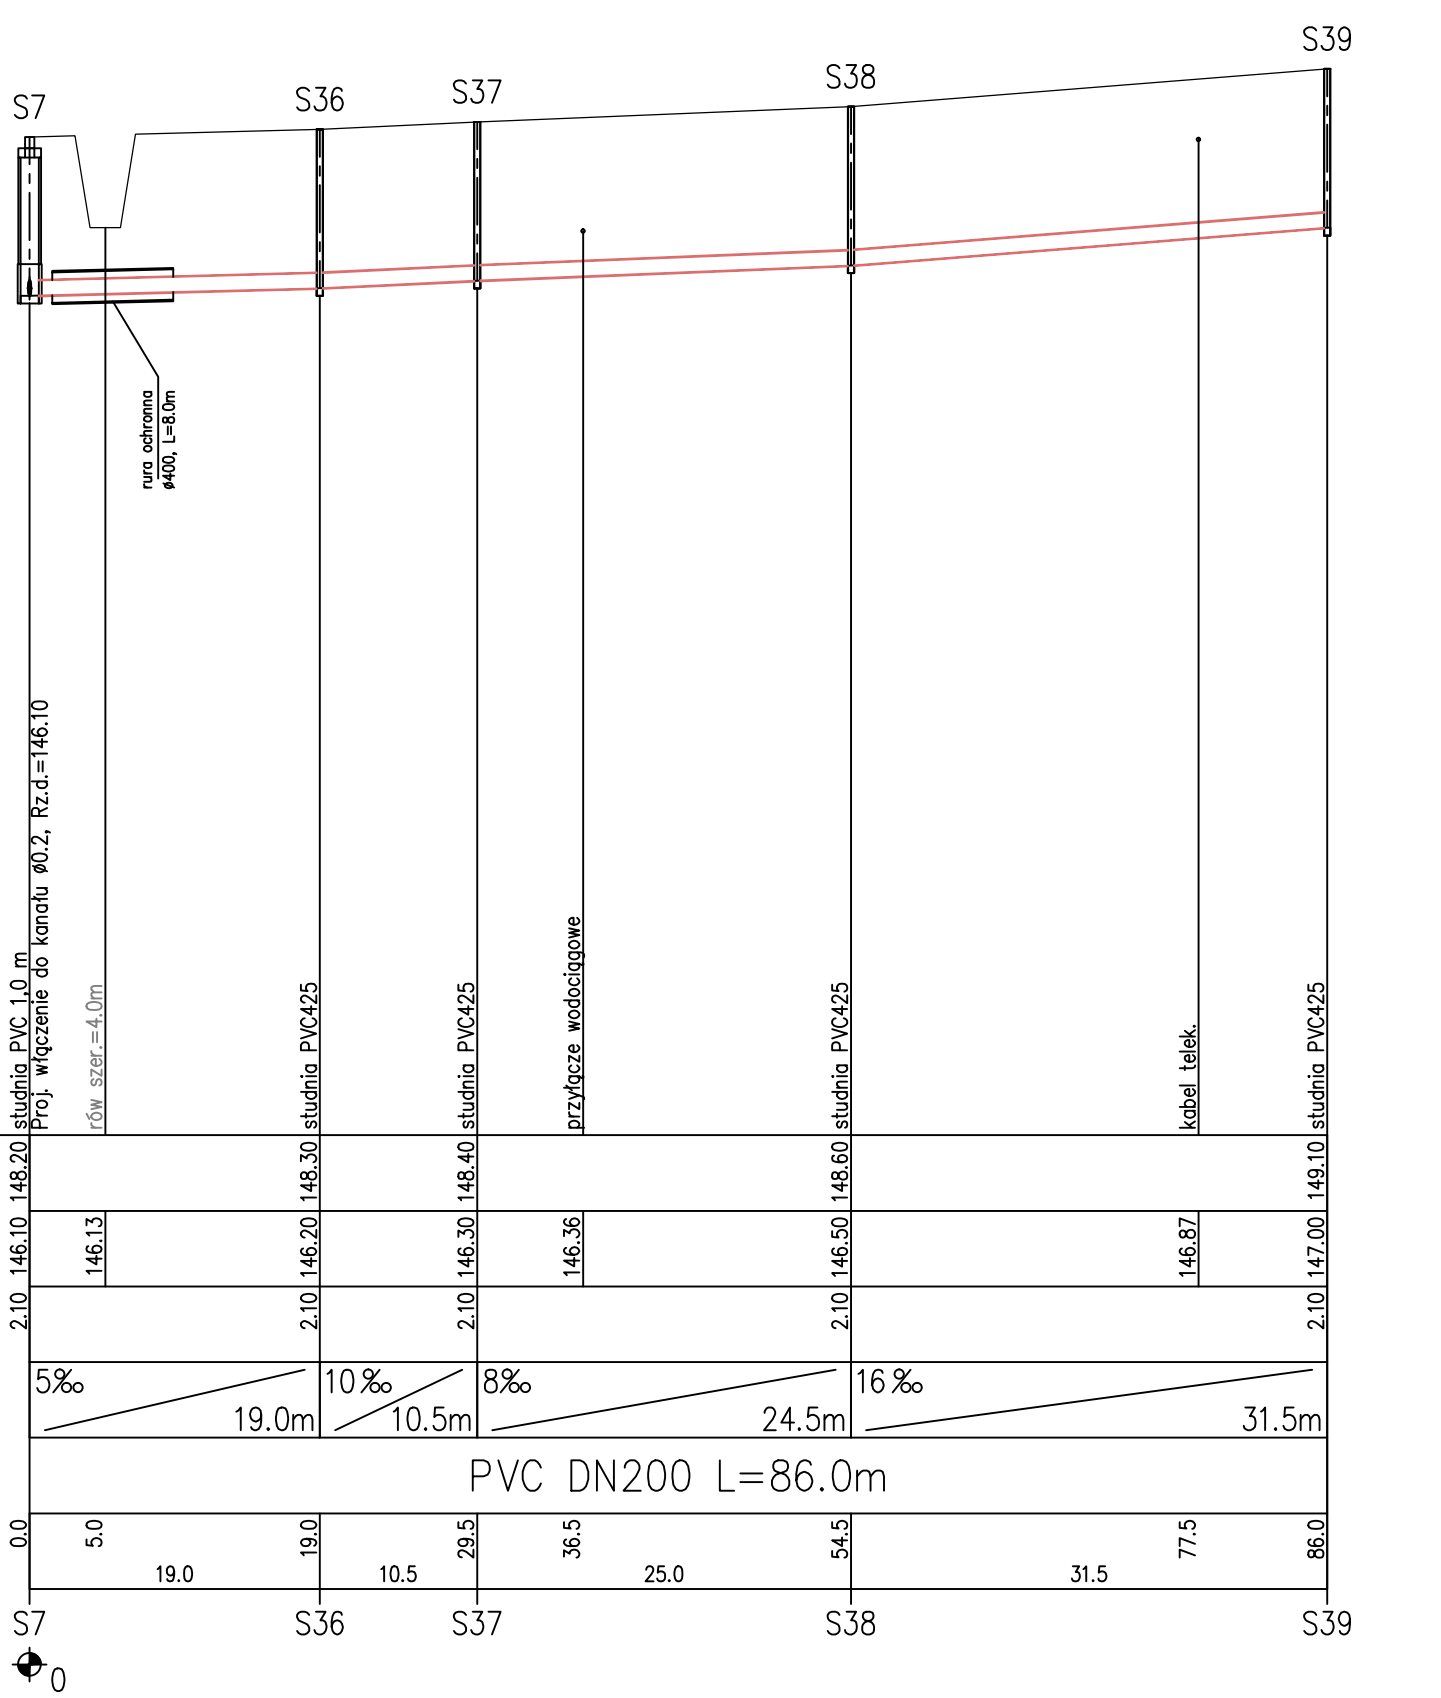

SLAWOMIR BARAN WOD - KAN
Garwolin ul. Jagodzińska 40
tel./fax 25 682 3423

PROJEKTOWAŁ:
mgr inż. Sławomir Baran
MAZ/0400/PWOS/09

SPRAWDZIŁ:
mgr inż. Daniel Baran
MAZ/0211/OWOS/05
MAZ/0200/POOS/07

INWESTOR:
Gmina Borowie
08-412 Borowie
ul. A. Sasimowskiego 2

STADIUM:
P.B.W.

Data:
11.2013

Skala:
1:100/500

Nr rys:
2/4